
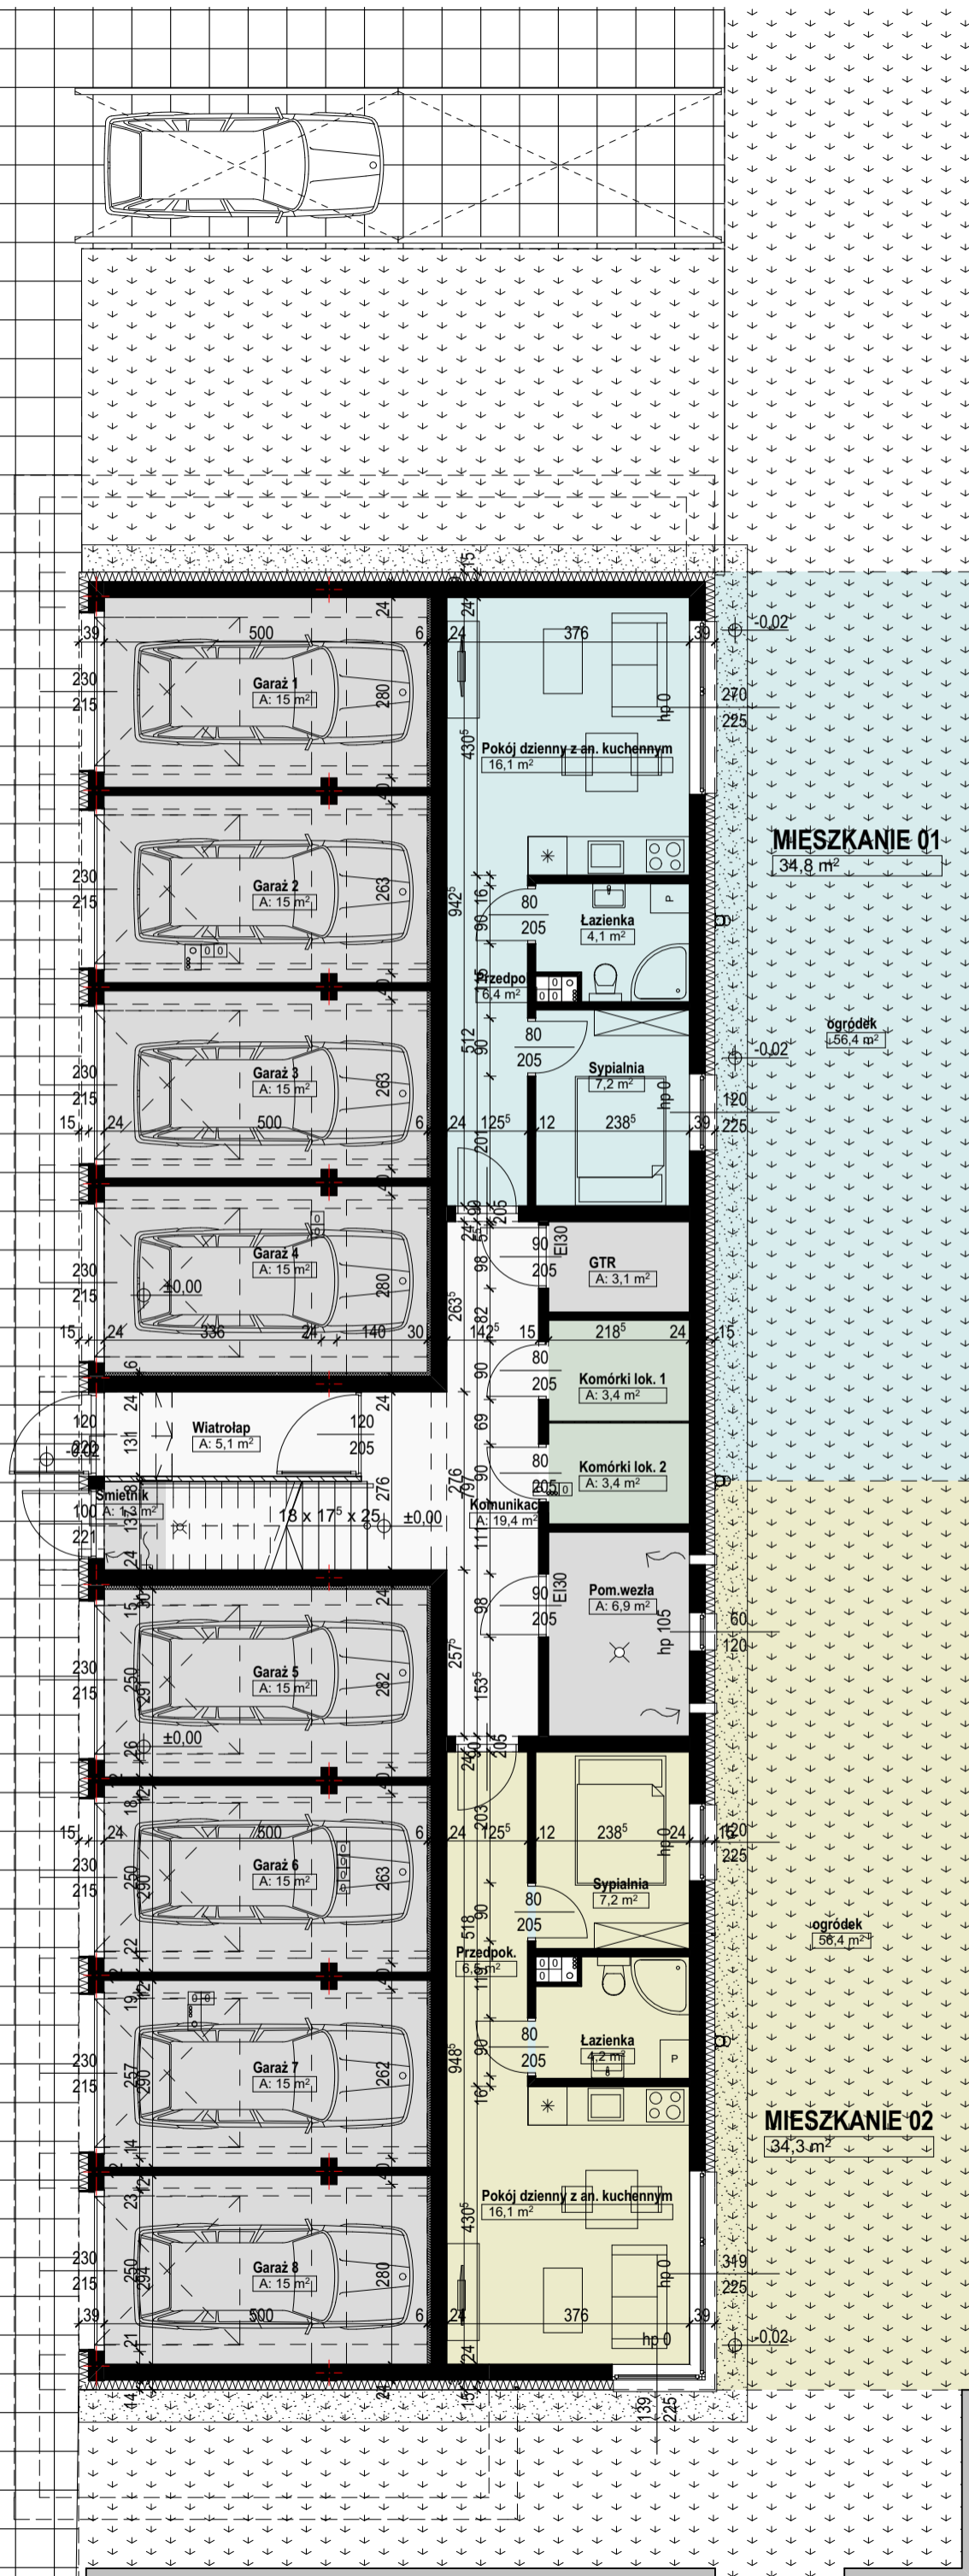


Pn

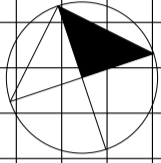

**lines**  
ARCHITEKCI

Gdańska 128  
85-021 Bydgoszcz  
tel 052 5820 860  
fax 052 5820 864  
www.lines.pl  
studio@lines.pl

INWESTOR:  
**BUDSTOL INVEST Sp. z o.o. Sp. kom.**  
ul. Jana Pestalozzkiego 3  
85-095 Bydgoszcz

OBIEKT:  
**Projekt budynku mieszkalnego  
wielorodzinnego z wbudowanymi  
garażami**

ADRES:  
**Bydgoszcz, ul. Huzarska 2  
nr dz.10 obr. 68**

PROJEKTOWAŁ:  
**mgr inż. arch. Bartosz Kamiński**  
nr upr. KPOKK IA 02/2003 Członek Izby Architektów nr 0197

OPRACOWAŁ:  
**mgr inż. arch. Artur Maciejewski**

NUMER RYS:

**A.1**

NAZWA RYS:

**Rzut parteru**

SKALA: 1:100

BRANŻA: ARCHITEKTURA

FAZA PROJEKTU: Projekt wykonawczy

DATA: 2017 / 09 /