
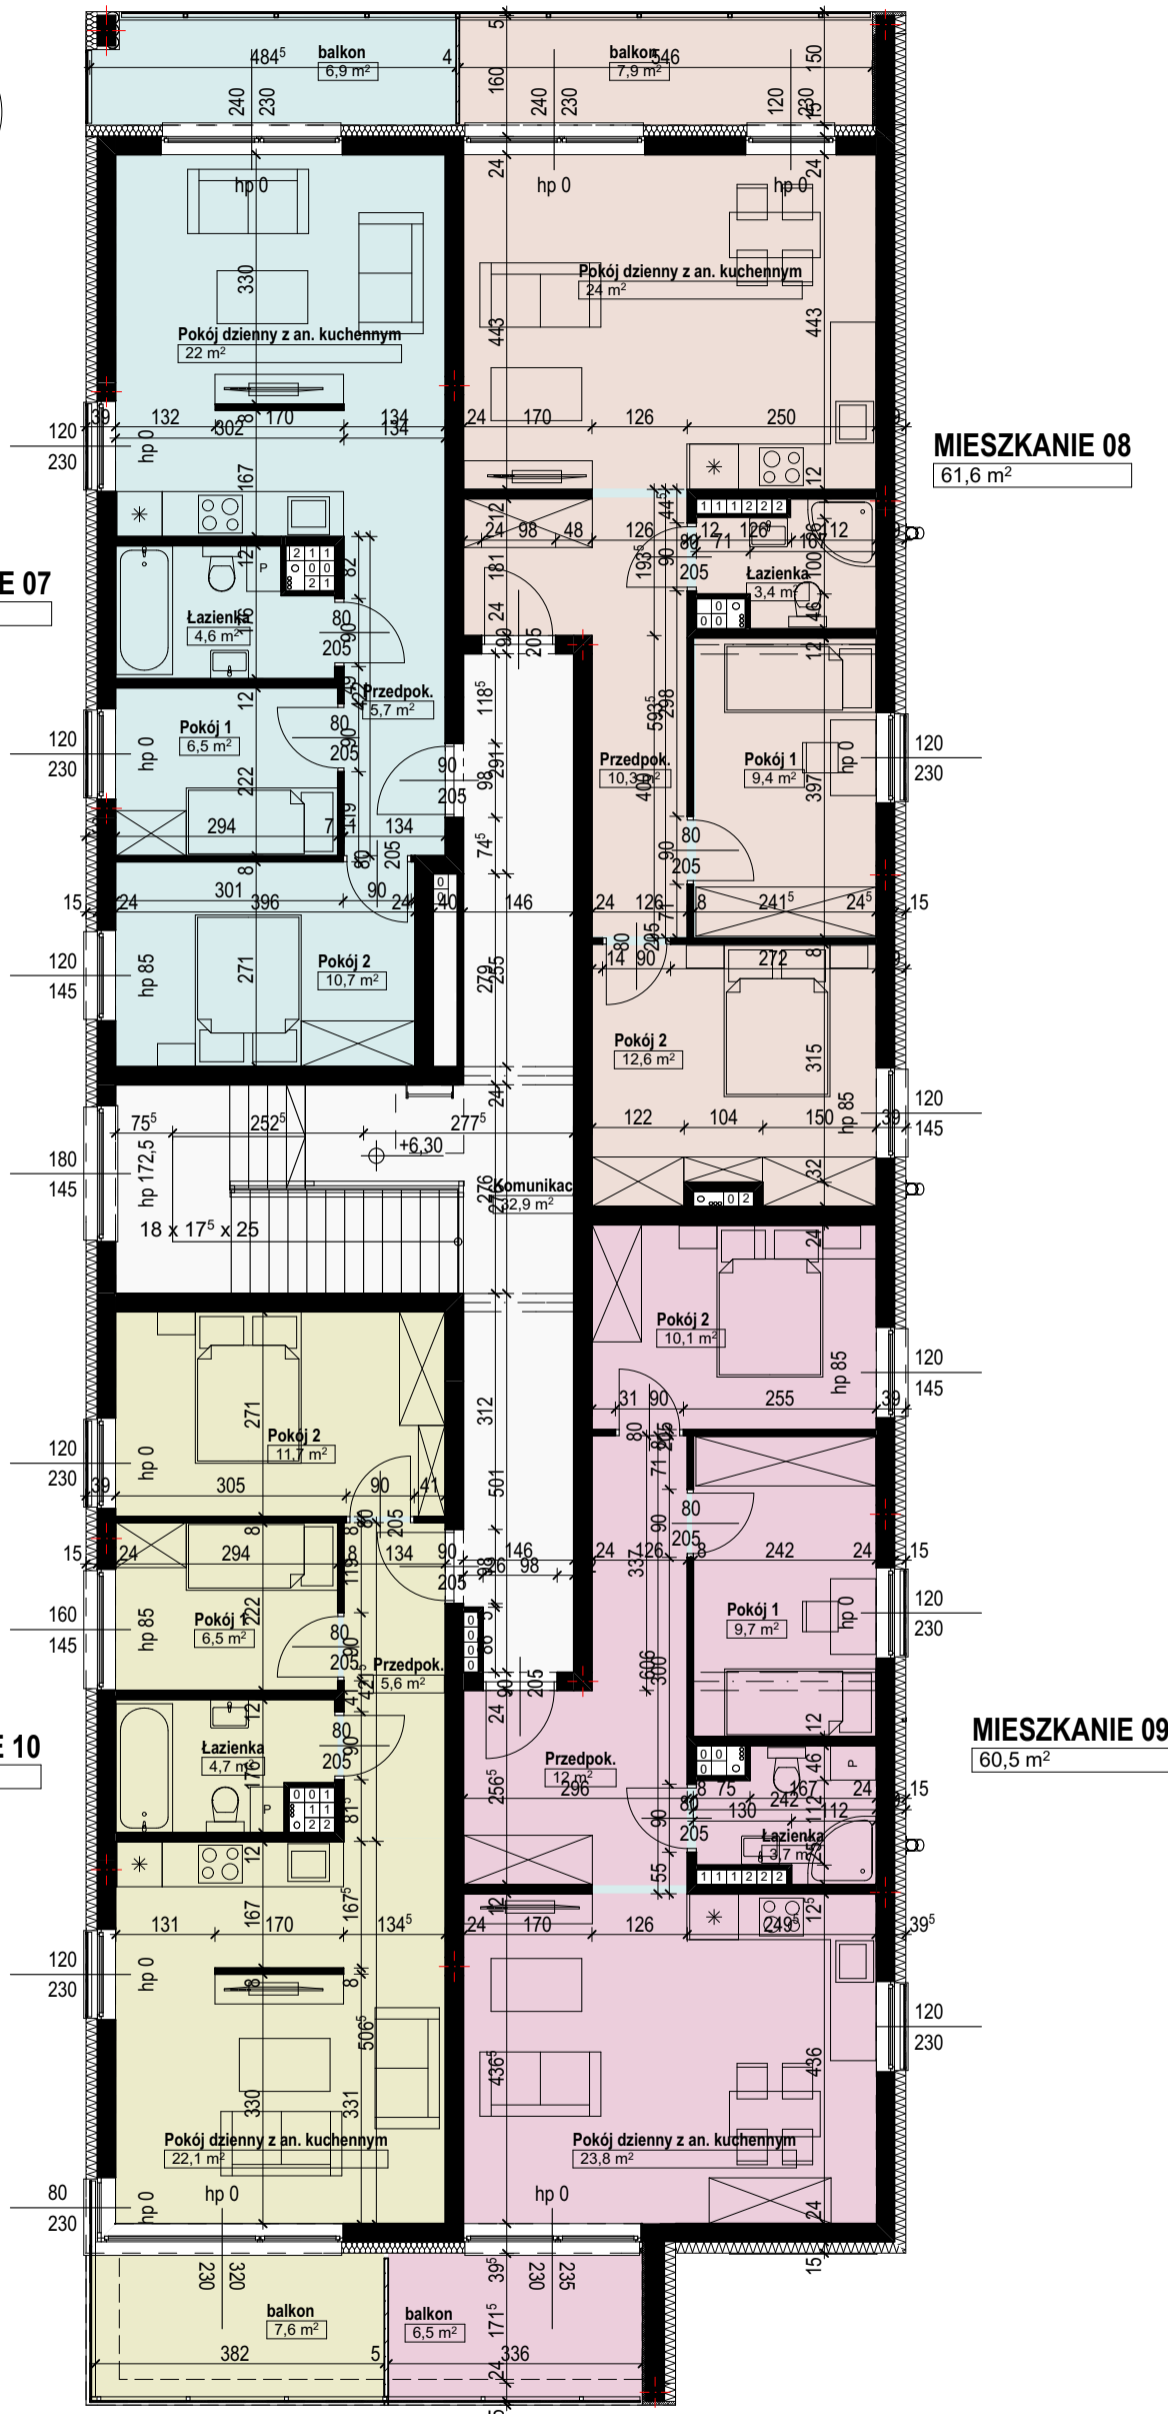


Pn

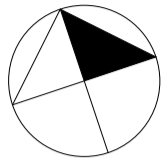

lines
ARCHITEKCI

Gdańska 128
85-021 Bydgoszcz
tel 052 5820 860
fax 052 5820 864
www.lines.pl
studio@lines.pl

INWESTOR:
BUDSTOL INVEST Sp. z o.o. Sp. kom.
ul. Jana Pestalozziego 3
85-095 Bydgoszcz

OBIEKT:
**Projekt budynku mieszkalnego
wielorodzinnego z wbudowanymi
garażami**

ADRES:
**Bydgoszcz, ul. Huzarska 2
nr dz.10 obr. 68**

PROJEKTOWAŁ:
mgr inż.arch. Bartosz Kamiński
nr upr.KPOKK IA 02/2003 Członek Izby Architektów nr 0197

OPRACOWAŁ:
mgr inż.arch. Artur Maciejewski

NUMER RYS:
A.3

NAZWA RYS:

Rzut piętra 2

SKALA: 1:100

BRANŻA: ARCHITEKTURA

FAZA PROJEKTU: Projekt wykonawczy

DATA: 2017 / 09 /