

## INWESTYCJA

Budynek mieszkalny wielorodzinny z garażem podziemnym



## ADRES

ul. Wyzwolenia, Bydgoszcz

Zestawienie pow. garażu - miejsca postojowe	
Nr miejsca postojowego	Pow. [m <sup>2</sup> ]
MP01 - miejsce postojowe	12,50
MP02 - miejsce postojowe	12,50
MP03 - miejsce postojowe	12,50
MP04 - miejsce postojowe	12,50
MP05 - miejsce postojowe	12,50
MP06 - miejsce postojowe	12,50
MP07 - miejsce postojowe	12,50
MP08 - miejsce postojowe	12,50
MP09 - miejsce postojowe	12,50
MP10 - miejsce postojowe	12,50
MP11 - miejsce postojowe	12,50
MP12 - miejsce postojowe	12,50
MP13 - miejsce postojowe	12,50
MP14 - miejsce postojowe	12,50
MP15 - miejsce postojowe	12,50
MP16 - miejsce postojowe	12,50
MP17 - miejsce postojowe	12,50
MP18 - miejsce postojowe	12,50
MP19 - miejsce postojowe	12,50
MP20 - miejsce postojowe	12,50
MP21 - miejsce postojowe	12,50
MP22 - miejsce postojowe	12,50
MP23 - miejsce postojowe	12,50
MP24 - miejsce postojowe	12,50
MP25 - miejsce postojowe	12,50
MP26 - miejsce postojowe	12,50
MP27 - miejsce postojowe	12,50
MP28 - miejsce postojowe	12,50
MP29 - miejsce postojowe	12,50
MP30 - miejsce postojowe	12,50
MP31 - miejsce postojowe	12,50
MP32 - miejsce postojowe	12,50
<b>RAZEM</b>	<b>400</b>

Zestawienie pow. garażu	
LP.	Pow. [m <sup>2</sup> ]
Przedsiłonek ppoż	3,63
Korytarz 01	7,89
Korytarz 02	23,71
Klatka schodowa	9,24
Pomieszczenie porządkowe	4,99
Pomieszczenie teletechniki	2,45
Pomieszczenie rozdzielni elektr.	2,45
Pomieszczenie wodomierza	7,03
Pomieszczenie węzła ciepłego	9,21
Komórki lokatorskie razem	54,75
Hala garażowa	781,37
<b>Razem</b>	<b>906,72</b>

Zestawienie pow. garażu - komórki lokatorskie	
Nr miejsca postojowego	Pow. [m <sup>2</sup> ]
KL 0.01 - komórka lokatorska	2,70
KL 0.02 - komórka lokatorska	2,70
KL 0.03 - komórka lokatorska	2,70
KL 0.04 - komórka lokatorska	2,70
KL 0.05 - komórka lokatorska	2,70
KL 0.06 - komórka lokatorska	2,70
KL 0.07 - komórka lokatorska	3,06
KL 0.08 - komórka lokatorska	3,06
KL 0.09 - komórka lokatorska	3,06
KL 0.10 - komórka lokatorska	3,06
KL 0.11 - komórka lokatorska	3,06
KL 0.12 - komórka lokatorska	3,06
KL 0.13 - komórka lokatorska	3,06
KL 0.14 - komórka lokatorska	3,06
KL 0.15 - komórka lokatorska	3,49
KL 0.16 - komórka lokatorska	1,86
KL 0.17 - komórka lokatorska	1,84
KL 0.18 - komórka lokatorska	1,85
KL 0.19 - komórka lokatorska	5,03
<b>RAZEM</b>	<b>54,75</b>

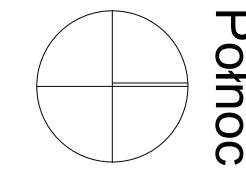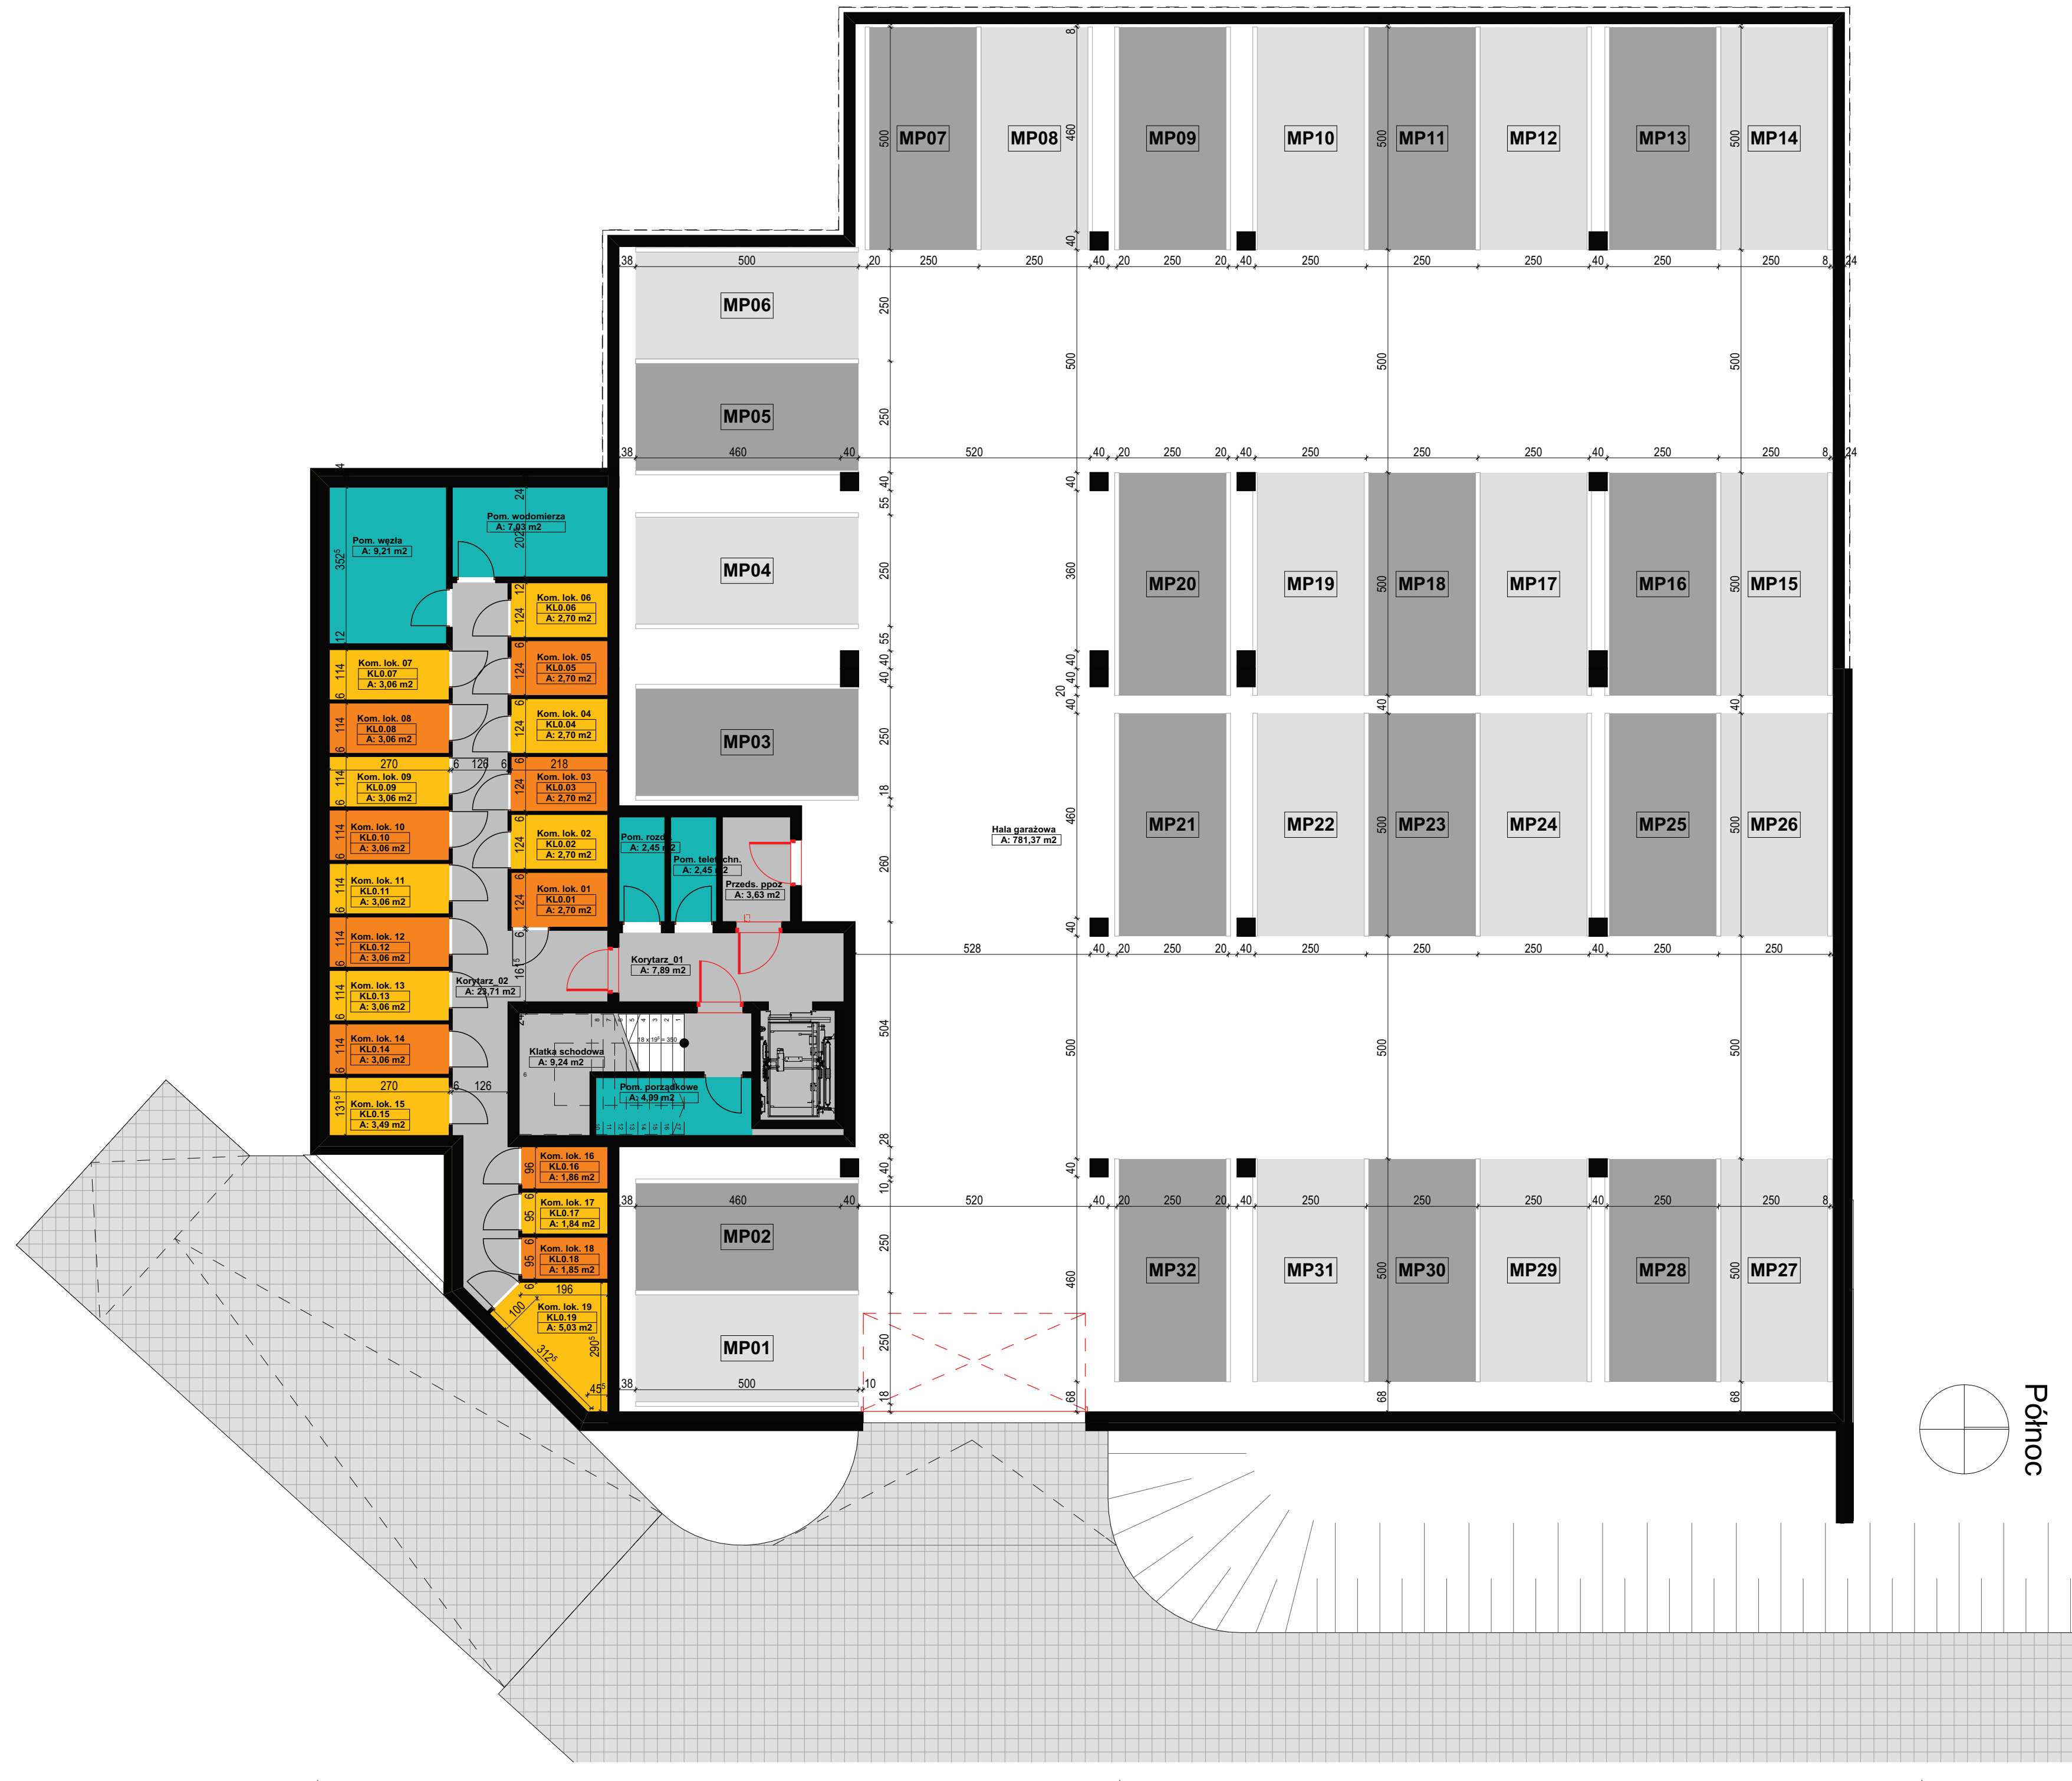

Północ

STADIUM DOKUMENTACJI		BRANŻA	
Projekt koncepcyjny		ARCHITEKTURA	
INWESTOR:	Budstol Invest Sp. z o.o. Sp. K. ul. Petalozziego 3 Bydgoszcz 85-095		
OBIEKT:	Budynek mieszkalny wielorodzinny		RYS.NR
ADRES:	ul. Wyzwolenia, Bydgoszcz dz. nr 2/30, 2/31 i 2/32		A.01.1
TEMAT:	Garaż		SKALA 1:100, 1: DATA: 06.11.2017
PROJEKT	mgr inż. arch. Adam Mikulicz	NR UPRAWNIEN	PODPIS
OPRACOWANIE	mgr inż. arch. Michał Kamaś	WP-OIA/OKK/UpB/22/2009	
SPRAWDZAJĄCY	mgr inż. arch. Maciej Witczak	upr. bud. 19/ZPOIA/OKK/2009	