


Parter:

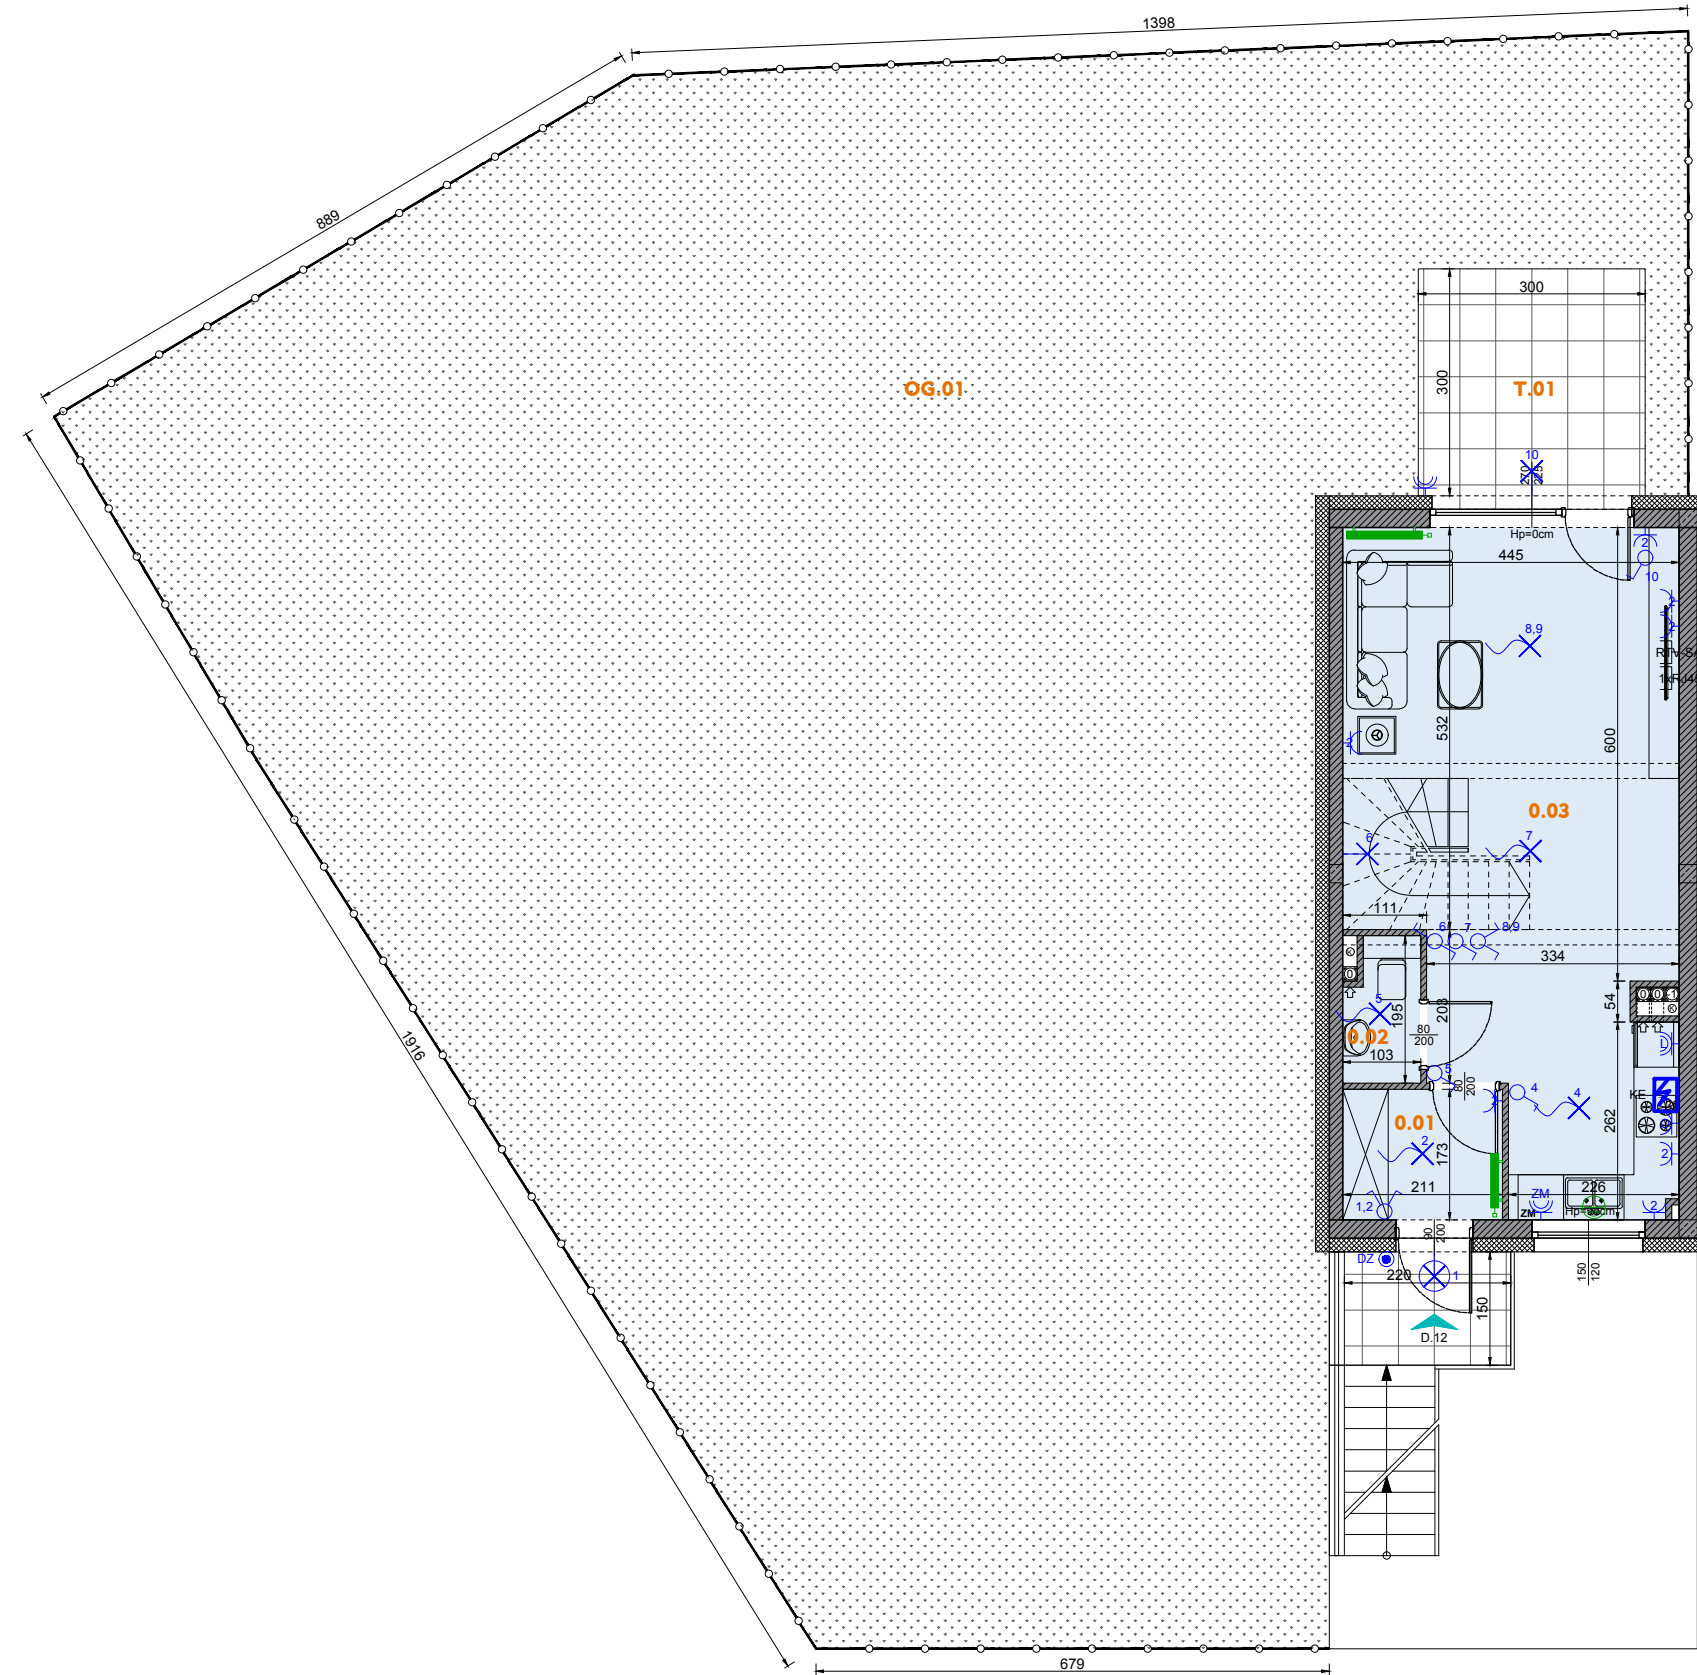

Legenda

- Beton zbrojony

Błocki wapienno-piaskowe (ściany nośne)

Błocki z betonu komórkowego (ściany działowe)

Warstwa ociepleniowa - styropian

szerekość w świetle ościeżnicy

200

Znacznik wymiarowania drzwi

wysokość w świetle ościeżnicy

110

Znacznik wymiarowania okien

wysokość góry parapetu ponad wykończoną posadzką

60

110

hp 110

Powierzchnia tarasu

Oznaczenie wejścia do mieszkania / wjazdu do garażu

Pustak kominowy - pion wentylacyjny

Pion kanalizacyjny

Grzejnik płytowy

Grzejnik drabinkowy (łazienkowy)

Wypust oświetleniowy

Łącznik pojedynczy hermetyczny

Gniazdo pojedyncze hermetyczne

Wypust dla zasilania bramy

Gniazdo trójfazowe 16A

Przycisk otwierania bramy garażu

Rozdzielnica hybrydowa TM+TSM

GSW

Główna szyna wyrównawcza (znajd. się w TM)

Gniazdo podwójne

Gniazdo dla zasilania pieca C.O.

Gniazdo RTV-SAT

Gniazdo RJ-45

Wypust dla kuchenki elektrycznej

Wypust oświetleniowy naścienny

Łącznik pojedynczy

Łącznik podwójny

Łącznik schodowy

Gniazdo dla zasilania lodówki

Gniazdo dla zasilania okapu

Gniazdo hermetyczne dla zasilania zmywarki

Przycisk dzwinkowy

Połączenie wyrównawcze
- Piętro I:
-
-
- Budstol Invest**
- Budstol Invest Sp. z o.o. Sp.K.
ul. Jana Pestalozziego 3
85-095 Bydgoszcz
- biuro@budstol-invest.pl
www.budstol-invest.pl
- +48 52 385 02 90
+48 601 354 354
+48 797 354 354
- Osiedle Awangarda IV
- Inwestycja
Zespół budynków mieszkalnych jednorodzinnych
dwulokalowych w zabudowie szeregowej
- Adres
ul. Nakielska, Bydgoszcz
- Plan sytuacyjny
-
-
- Typ segmentu
D
- Kondygnacja
Parter + Piętro I
- Nr mieszkania
D.12
- Powierzchnia parteru
36,24 m²
- Powierzchnia I piętra
38,66 m²
- Powierzchnia mieszkania łącznie
74,90 m²
- Powierzchnia tarasu
T.01 9,00 m²
- Liczba pokoi
3 pokoje + aneks kuchenny
- ZESTAWIENIE POMIESZCZEŃ
- | | |
|--|-----------|
| Parter: | |
| 0.01 Wiatrołap | 3,54 m² |
| 0.02 WC | 1,74 m² |
| 0.03 Pokój dzienny z aneksem kuchennym | 30,96 m² |
| T.01 Terasa | 9,00 m² |
| OG.01 Ogród | 272,37 m² |
- | | |
|------------------|----------|
| Piętro I: | |
| 1.01 Komunikacja | 6,99 m² |
| 1.02 Łazienka | 4,74 m² |
| 1.03 Pokój | 8,84 m² |
| 1.04 Schody | 3,90 m² |
| 1.05 Pokój | 14,19 m² |
- UWAGA: KARTA KATALOGOWA ZAWIERA PRZYKŁADOWĄ ARANŻACJĘ MIESZKAŃ. DRZWI WEWNĘTRZNE DO WYKONANIA PRZEZ WŁAŚCICIELA LOKALU. OKNA I DRZWI BALKONOWE WYPOSAŻONE W NAWIEWNIKI WG KUBATURY. POWIERZCHNIA PODANA ZGODNIE Z PN-ISO 9836:1997. PROJEKT CHRONIONY PRAWEM AUTORSKIM.


Osiedle Awangarda IV

Inwestycja
Zespół budynków mieszkalnych jednorodzinnych dwulokalowych w zabudowie szeregowej

Adres
ul. Nakiejska, Bydgoszcz

Plan sytuacyjny

Północ

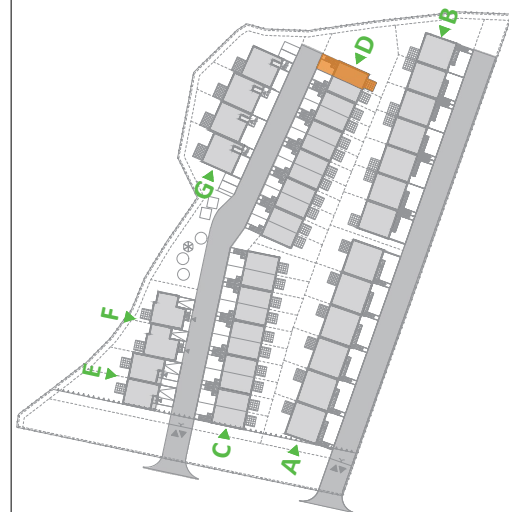

Typ segmentu
D

Kondygnacja
Piętro -I

Nr lokalu garażowego
G.D12


Powierzchnia
35,90 m²

Powierzchnia balkonu
-

Liczba pokoi
-

ZESTAWIENIE POMIESZCZEŃ

-1.01 Garaż 35,90 m²

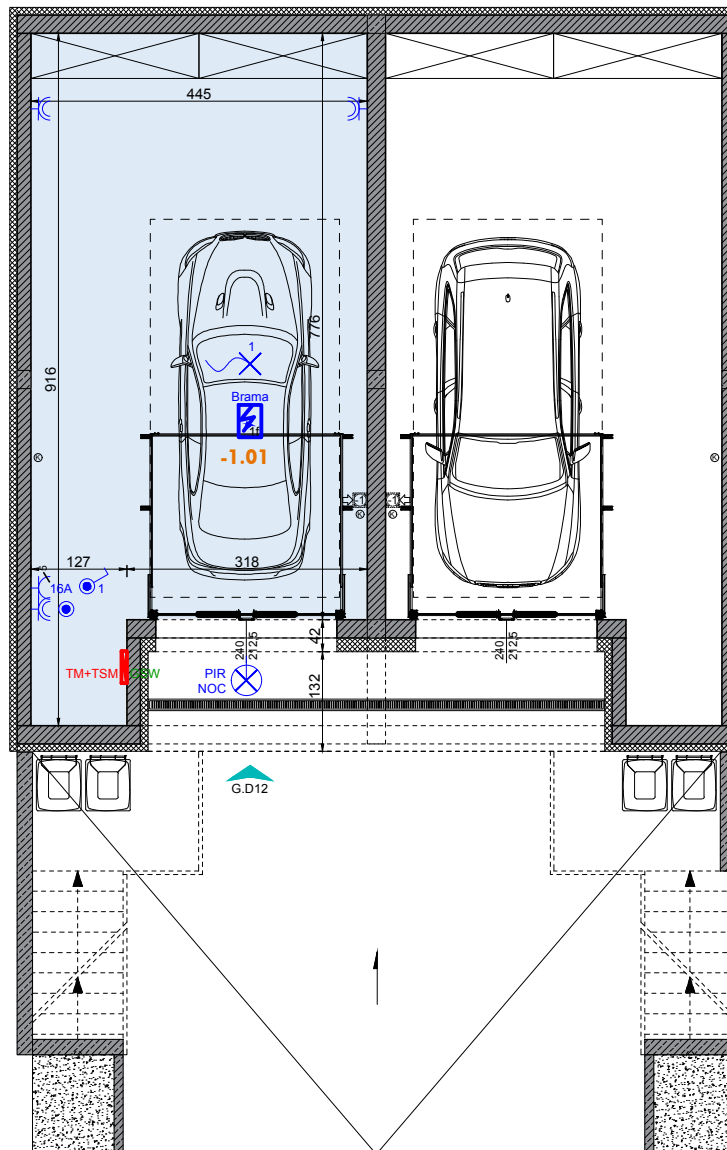

Legenda

	Beton zbrojony		Powierzchnia tarasu		Rozdzielnica hybrydowa TM+TSM
	Błoczek wapienno-piaskowe (ściany nośne)		Oznaczenie wejścia do mieszkania / wjazdu do garażu		Główna szyna wyrównawcza (znajd. się w TM)
	Błoczek z betonu komórkowego (ściany działowe)		Pustak kominowy - pion wentylacyjny		Gniazdo podwójne
	Warstwa ociepleniowa - styropian		Pion kanalizacyjny		Gniazdo dla zasilania pieca C.O.
			Grzejnik płytowy		Gniazdo RTV-SAT
			Grzejnik drabinkowy (łazienkowy)		Gniazdo RJ-45
			Wypust oświetleniowy		Wypust dla kucharki elektrycznej
			Łącznik pojedynczy hermetyczny		Wypust oświetleniowy naścienny
			Gniazdo pojedyncze hermetyczne		Łącznik pojedynczy
			Wypust dla zasilania bramy		Łącznik podwójny
			Gniazdo trójfazowe 16A		Łącznik schodowy
			Przycisk otwierania bramy garażu		Gniazdo dla zasilania lodówki
					Gniazdo dla zasilania okapu
					Gniazdo hermetyczne dla zasilania zmywarki
					Przycisk dzwinkowy
					Połączenie wyrównawcze

UWAGA: KARTA KATALOGOWA ZAWIERA PRZYKŁADOWĄ ARANŻACJĘ MIESZKAŃ. DRZWI WEWNĘTRZNE DO WYKONANIA PRZEZ WŁAŚCIELCIELA LOKALU. OKNA I DRZWI BALKONOWE WYPOSAŻONE W NAWIEWNIKI WG KUBATURY. POWIERZCHNIA PODANA ZGODNIE Z PN-ISO 9836:1997. PROJEKT CHRONIONY PRAWEM AUTORSKIM.