



Osiedle Awangarda IV

Investycja
Zespół budynków mieszkalnych jednorodzinnych dwulokalowych w zabudowie szeregowej

Adres
ul. Nakielska, Bydgoszcz

Plan sytuacyjny

Północ

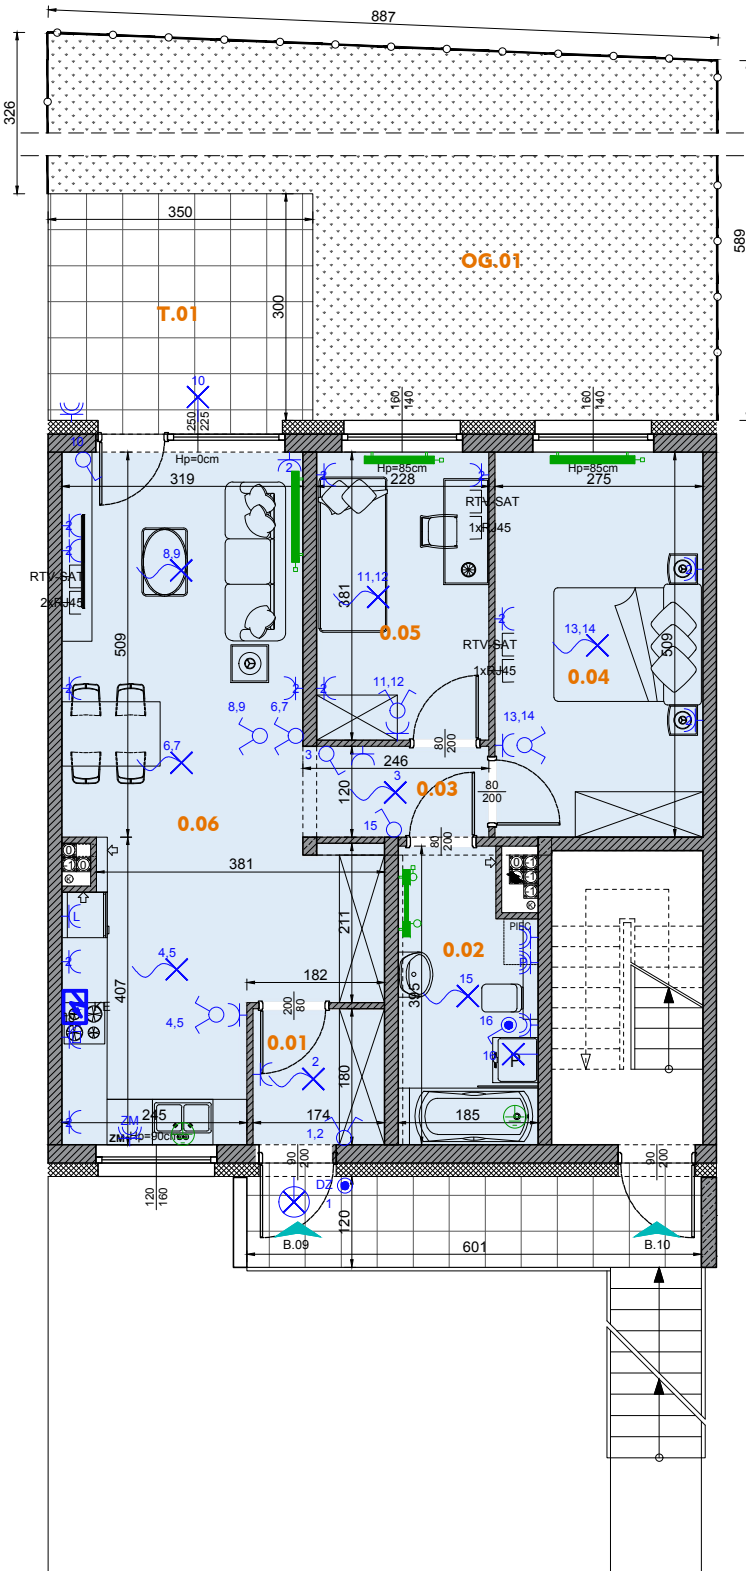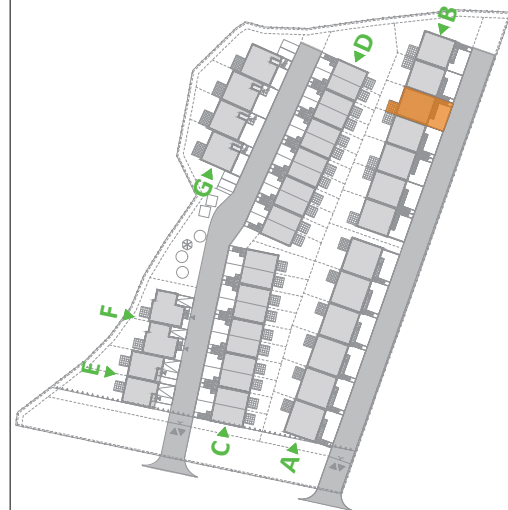

Typ segmentu
B

Kondygnacja
Parter

Nr mieszkania
B.09

Powierzchnia
64,10 m²

Powierzchnia tarasu
T.01 10,50 m²

Liczba pokoi
3 pokoje + aneks kuchenny

ZESTAWIENIE POMIESZCZEŃ

| | |
|--|----------------------|
| 0.01 Wiatrołap | 3,03 m ² |
| 0.02 Łazienka | 6,60 m ² |
| 0.03 Komunikacja | 2,88 m ² |
| 0.04 Pokój | 13,76 m ² |
| 0.05 Pokój | 8,51 m ² |
| 0.06 Pokój dzienny z aneksem kuchennym | 29,32 m ² |
| T.01 Taras | 10,50 m ² |
| OG.01 Ogród | 43,28 m ² |

Legenda

| | | | | | |
|--|--|--|---|--|--|
| | Beton zbrojony | | Powierzchnia tarasu | | Rozdzielnica hybrydowa TM+TSM |
| | Błoczeki wapienno-piaskowe (ściany nośne) | | Oznaczenie wejścia do mieszkania / wjazdu do garażu | | Główna szyna wyrównawcza (znajd. się w TM) |
| | Błoczeki z betonu komórkowego (ściany działowe) | | Pustak kominowy - pion wentylacyjny | | Gniazdo podwójne |
| | Warstwa ociepleniowa - styropian | | Pion kanalizacyjny | | Gniazdo dla zasilania pieca C.O. |
| | szerokość w świetle ościeżnicy | | Grzejnik płytowy | | Gniazdo RTV-SAT |
| | Znacznik wymiarowania drzwi | | Grzejnik drabinkowy (łazienkowy) | | Gniazdo RJ-45 |
| | wysokość w świetle ościeżnicy | | Wypust oświetleniowy | | Wypust dla kuchenki elektrycznej |
| | wysokość ramy okna | | Łącznik pojedynczy hermetyczny | | Wypust oświetleniowy naścienny |
| | szerokość ramy okna | | Gniazdo pojedyncze hermetyczne | | Łącznik pojedynczy |
| | Znacznik wymiarowania okien | | Wypust dla zasilania bramy | | Łącznik podwójny |
| | wysokość góry parapetu ponad wykończoną posadzką | | Gniazdo trójfazowe 16A | | Łącznik schodowy |
| | | | Przycisk otwierania bramy garażu | | Gniazdo dla zasilania lodówki |
| | | | | | Gniazdo dla zasilania okapu |
| | | | | | Gniazdo hermetyczne dla zasilania zmywarki |
| | | | | | Przycisk dzwinkowy |
| | | | | | Połączenie wyrównawcze |

UWAGA: KARTA KATALOGOWA ZAWIERA PRZYKŁADOWĄ ARANŻACJĘ MIESZKAŃ, DRZWI WEWNĘTRZNE DO WYKONANIA PRZEZ WŁAŚCIELCIELA LOKALU. OKNA I DRZWI BALKONOWE WYPOSAŻONE W NAWIEWNIKI WG KUBATURY. POWIERZCHNIA PODANA ZGODNIE Z PN-ISO 9836:1997. PROJEKT CHRONIONY PRAWEM AUTORSKIM.

