



Parter:

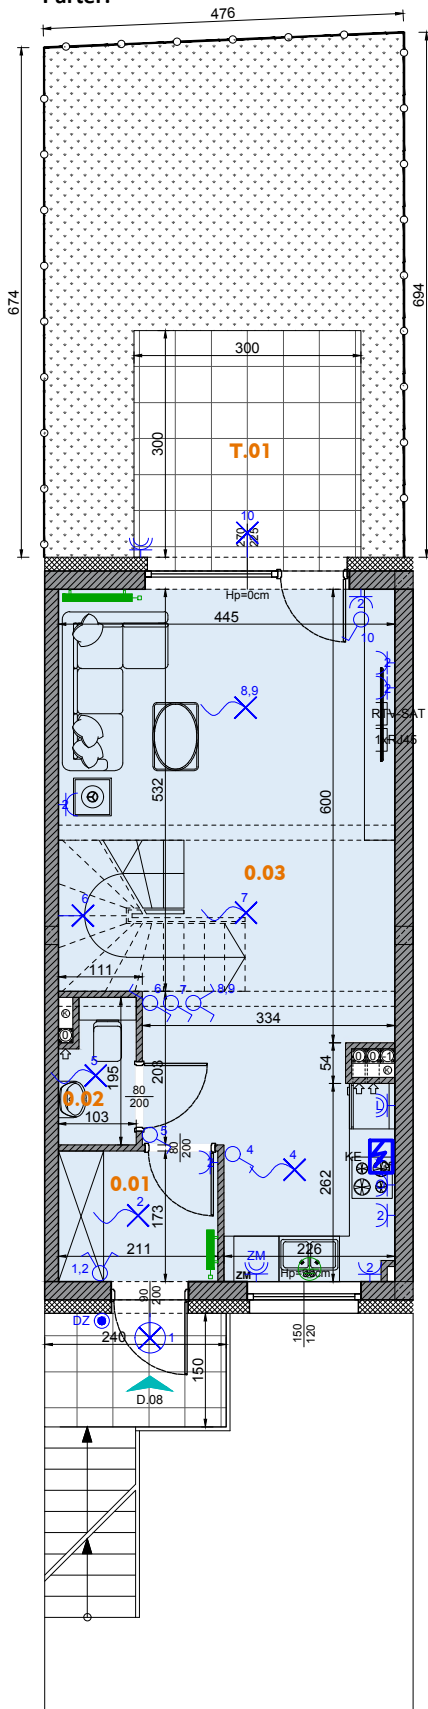

Piętro I:

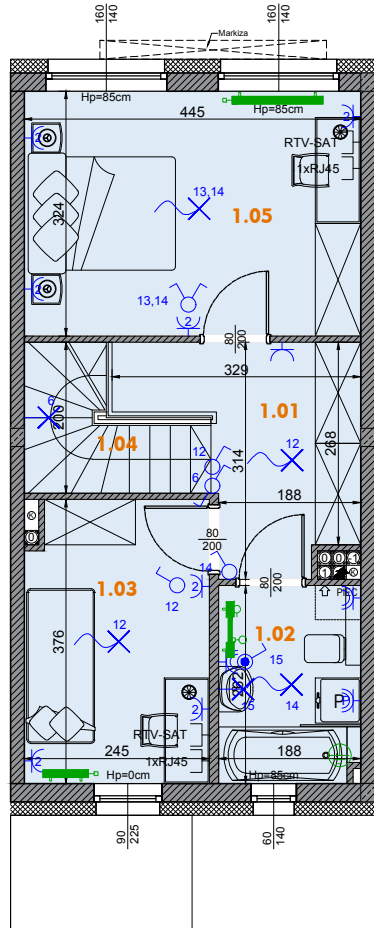


Osiedle Awangarda IV

Investycja
Zespół budynków mieszkalnych jednorodzinnych dwulokalowych w zabudowie szeregowej

Adres
ul. Nakielska, Bydgoszcz

Plan sytuacyjny

Północ

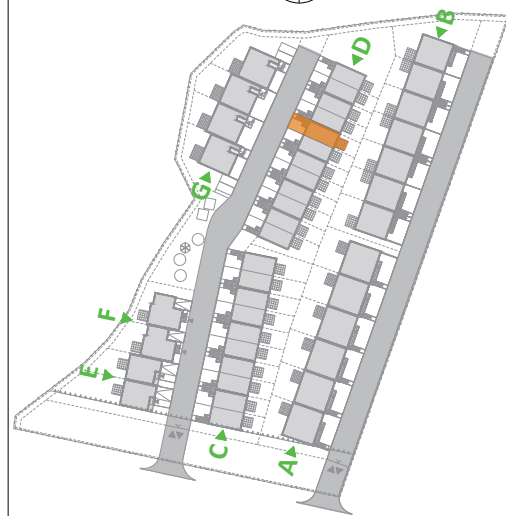

Typ segmentu
D

Kondygnacja
Parter + Piętro I

Nr mieszkania
D.08

Powierzchnia parteru
36,24 m²

Powierzchnia I piętra
38,66 m²

Powierzchnia mieszkania łącznie
74,90 m²

Powierzchnia tarasu
T.01 9,00 m²

Liczba pokoi
3 pokoje + aneks kuchenny

ZESTAWIENIE POMIESZCZEŃ

| | | |
|--|--|----------------------|
| Parter: | | |
| 0.01 Wiatrołap | | 3,54 m ² |
| 0.02 WC | | 1,74 m ² |
| 0.03 Pokój dzienny z aneksem kuchennym | | 30,96 m ² |
| T.01 Taras | | 9,00 m ² |
| OG.01 Ogród | | 23,58 m ² |
| Piętro I: | | |
| 1.01 Komunikacja | | 6,99 m ² |
| 1.02 Łazienka | | 4,74 m ² |
| 1.03 Pokój | | 8,84 m ² |
| 1.04 Schody | | 3,90 m ² |
| 1.05 Pokój | | 14,19 m ² |

Legenda

| | | | | | |
|--|--|--|---|--|--|
| | Beton zbrojony | | Powierzchnia tarasu | | Rozdzielnica hybrydowa TM+TSM |
| | Błoczeki wapienno-piaskowe (ściany nośne) | | Oznaczenie wejścia do mieszkania / wjazdu do garażu | | Główna szyna wyrównawcza (znajd. się w TM) |
| | Błoczeki z betonu komórkowego (ściany działowe) | | Pustak kominowy - pion wentylacyjny | | Gniazdo podwójne |
| | Warstwa ociepleniowa - styropian | | Pion kanalizacyjny | | Gniazdo dla zasilania pieca C.O. |
| | szerekość w świetle ościeżnicy Znacznik wymiarowania drzwi | | Grzejnik płytowy | | Gniazdo RTV-SAT |
| | wysokość w świetle ościeżnicy wysokość ramy okna szerokość ramy okna | | Grzejnik drabinkowy (łazienkowy) | | Gniazdo RJ-45 |
| | Znacznik wymiarowania okien | | Wypust oświetleniowy | | Wypust dla kucharki elektrycznej |
| | hp 110 wysokość góry parapetu ponad wykończoną posadzką | | Łącznik pojedynczy hermetyczny | | Wypust oświetleniowy naścienny |
| | | | Gniazdo pojedyncze hermetyczne | | Łącznik podwójny |
| | | | Wypust dla zasilania bramy | | Łącznik schodowy |
| | | | Gniazdo trójfazowe 16A | | Gniazdo dla zasilania lodówki |
| | | | Przycisk otwierania bramy garażu | | Gniazdo dla zasilania okapu |
| | | | | | Gniazdo hermetyczne dla zasilania zmywarki |
| | | | | | Przycisk dzwinkowy |
| | | | | | Połączenie wyrównawcze |

UWAGA: KARTA KATALOGOWA ZAWIERA PRZYKŁADOWĄ ARANŻACJĘ MIESZKAŃ, DRZWI WEWNĘTRZNE DO WYKONANIA PRZEZ WŁAŚCIELCIELA LOKALU, OKNA I DRZWI BALKONOWE WYPOSAŻONE W NAWIEWNIKI WG KUBATURY. POWIERZCHNIA PODANA ZGODNIE Z PN-ISO 9836:1997. PROJEKT CHRONIONY PRAWEM AUTORSKIM.

