


Osiedle Awangarda IV

Investycja
Zespół budynków mieszkalnych jednorodzinnych dwulokalowych w zabudowie szeregowej

Adres
ul. Nakielska, Bydgoszcz

Plan sytuacyjny

Północ

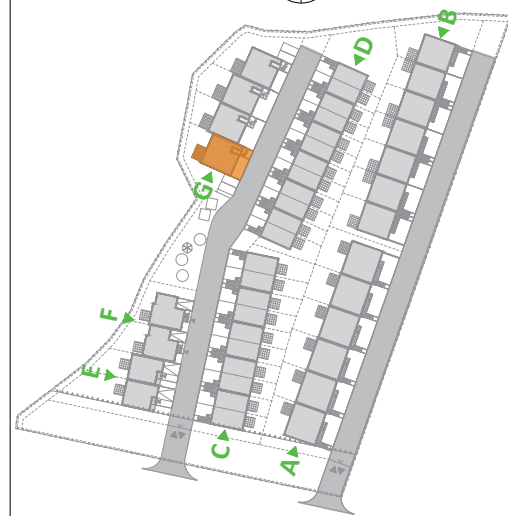

Typ segmentu
G

Kondygnacja
Parter

Nr mieszkania
G.01

Powierzchnia parteru
34,91 m²


Powierzchnia mieszkania łącznie
73,02 m²

Powierzchnia tarasu
T.01 12,60 m²

Liczba pokoi
3 pokoje + aneks kuchenny

ZESTAWIENIE POMIESZCZEŃ

0.01 Wiatrołap	5,04 m ²
0.02 WC	2,31 m ²
0.03 Pokój dzienny z aneksem kuchennym	27,56 m ²
0.04 Garaż	16,61 m ²
T.01 Powierzchnia tarasu	12,60 m ²
OG.01 Ogród	112,04 m ²

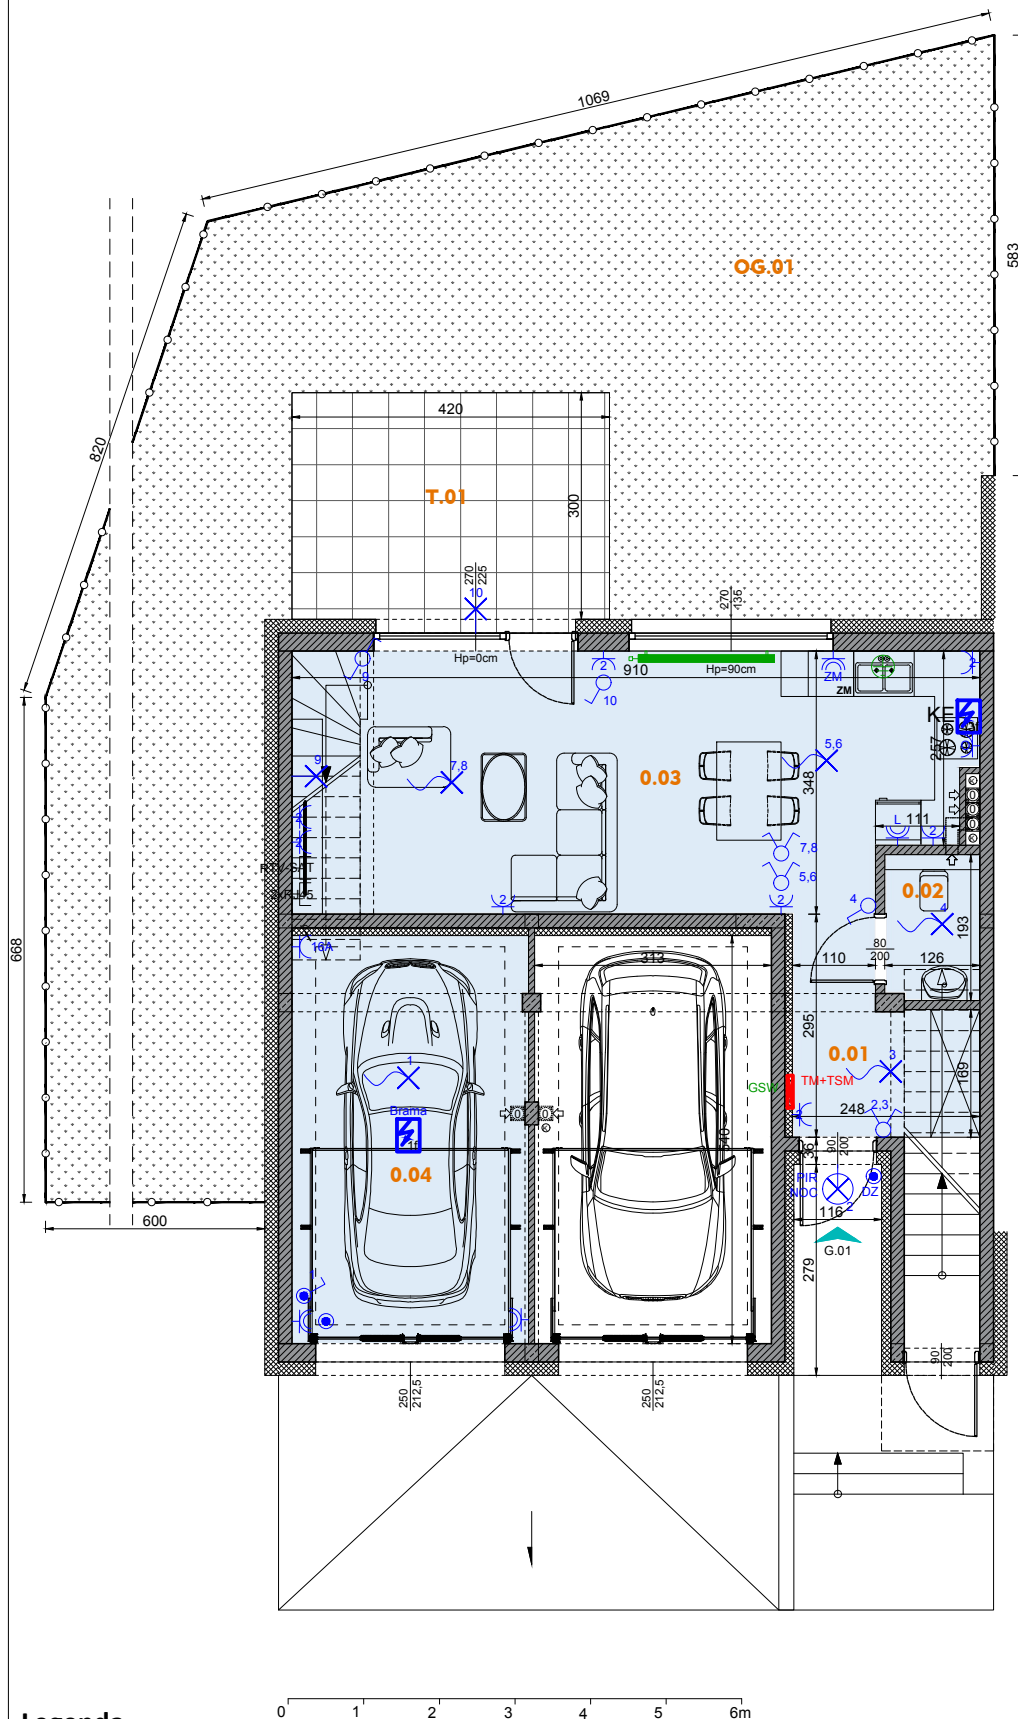

Legenda

	Beton zbrojony		Powierzchnia tarasu		Rozdzielnica hybrydowa TM+TSM
	Błoczeki wapienno-piaskowe (ściany nośne)		Oznaczenie wejścia do mieszkania / wjazdu do garażu		Główna szyna wyrównawcza (znajd. się w TM)
	Błoczeki z betonu komórkowego (ściany działowe)		Pustak kominowy - pion wentylacyjny		Gniazdo podwójne
	Warstwa ociepleniowa - styropian		Pion kanalizacyjny		Gniazdo dla zasilania pieca C.O.
	szerość w świetle ościeżnicy Znacznik wymiarowania drzwi wysokość w świetle ościeżnicy wysokość ramy okna szerokość ramy okna Znacznik wymiarowania okien hp 110 wysokość góry parapetu ponad wykończoną posadzką		Grzejnik płytowy		Gniazdo RTV-SAT
			Grzejnik drabinkowy (łazienkowy)		Gniazdo RJ-45
			Wypust oświetleniowy		Wypust dla kucharki elektrycznej
			Łącznik pojedynczy hermetyczny		Wypust oświetleniowy naścienny
			Gniazdo pojedyncze hermetyczne		Łącznik podwójny
			Wypust dla zasilania bramy		Łącznik schodowy
			Gniazdo trójfazowe 16A		Gniazdo dla zasilania łódki
			Przycisk otwierania bramy garażu		Gniazdo dla zasilania okapu
					Gniazdo hermetyczne dla zasilania zmywarki
					Przycisk dzwinkowy
					Połączenie wyrównawcze

UWAGA: KARTA KATALOGOWA ZAWIERA PRZYKŁADOWĄ ARANŻACJĘ MIESZKAŃ, DRZWI WEWNĘTRZNE DO WYKONANIA PRZEZ WŁAŚCIELCIELA LOKALU. OKNA I DRZWI BALKONOWE WYPOSAŻONE W NAWIEWNIKI WG KUBATURY. POWIERZCHNIA PODANA ZGODNIE Z PN-ISO 9836:1997. PROJEKT CHRONIONY PRAWEM AUTORSKIM.

