

Osiedle Awangarda IV

Inwestycja
Zespół budynków mieszkalnych jednorodzinnych dwulokalowych w zabudowie szeregowej

Adres
ul. Nakielska, Bydgoszcz

Plan sytuacyjny



Typ segmentu
G

Kondygnacja
Parter

Nr mieszkania
G.03

Powierzchnia parteru
35,20 m²


Powierzchnia mieszkania łącznie
73,29 m²

Powierzchnia ogrodu (w tym powierzchnia utwardzona)
66,13 m² (12,60 m²)


Liczba pokoi
3 pokoje + aneks kuchenny

ZESTAWIENIE POMIESZCZEŃ

0.01 Wiatrołap	5,33 m ²
0.02 WC	2,31 m ²
0.03 Pokój dzienny z aneksem kuchennym	27,56 m ²

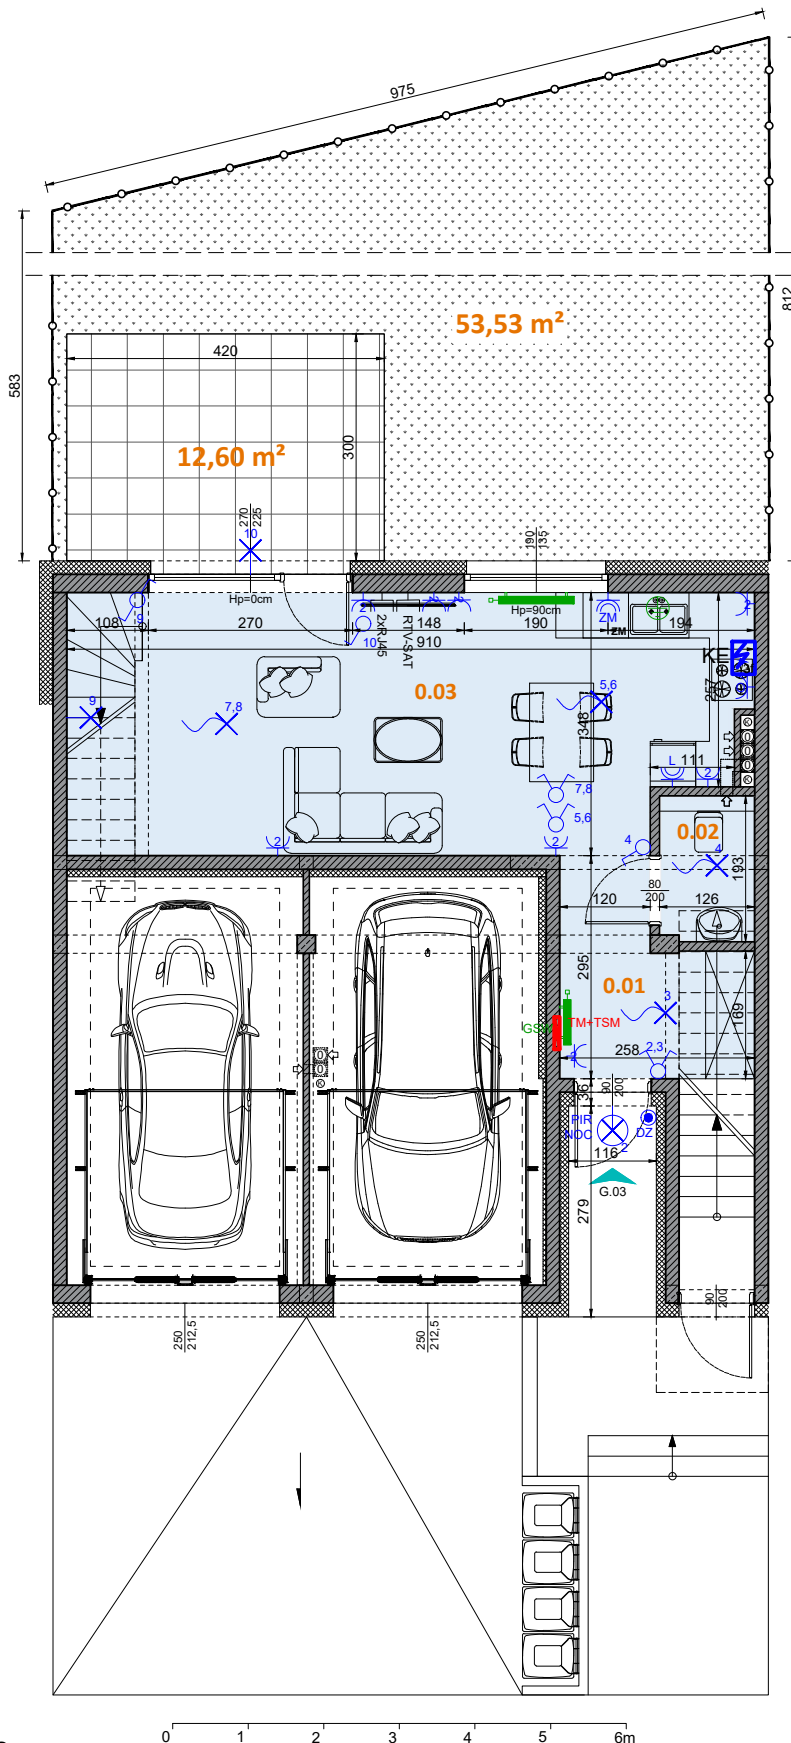

Legenda

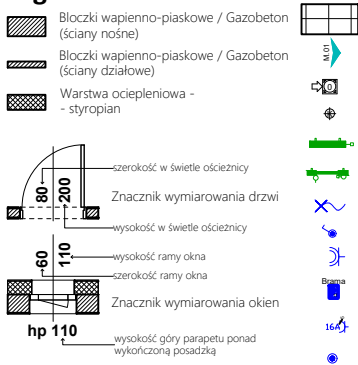

- Powierzchnia tarasu
- Oznaczenie wejścia do mieszkania / wjazdu do garażu
- Pustak kominowy - pion wentylacyjny
- Pion kanalizacyjny
- Grzejnik płytowy
- Grzejnik drabinkowy (łazienkowy)
- Wypust oświetleniowy
- Łącznik pojedynczy hermetyczny
- Gniazdo pojedyncze hermetyczne
- Wypust dla zasilania bramy
- Gniazdo trójfazowe 16A
- Przycisk otwierania bramy garażu
- Rozdzielnica hybrydowa TM+TSM
- Główna szyna wyrównawcza (znajd. się w TM)
- Gniazdo podwójne
- Gniazdo dla zasilania pieca C.O.
- Gniazdo RTV-SAT
- Gniazdo RJ-45
- Wypust dla kucharki elektrycznej
- Wypust oświetleniowy naścienny
- Łącznik pojedynczy
- Łącznik podwójny
- Łącznik schodowy
- Gniazdo dla zasilania lodówki
- Gniazdo dla zasilania okapu
- Gniazdo hermetyczne dla zasilania zmywarki
- Przycisk dzwinkowy
- Połączenie wyrównawcze

UWAGA: KARTA KATALOGOWA ZAWIERA PRZYKŁADOWĄ ARANŻACJĘ MIESZKAŃ. DRZWI WEWNĘTRZNE DO WYKONANIA PRZEZ WŁAŚCIELCIELA LOKALU. OKNA I DRZWI BALKONOWE WYPOSAŻONE W NAWIEWNIKI WGI KUBATURY. POWIERZCHNIA PODANA ZGODNIE Z PN-ISO 9836:1997. PROJEKT CHRONIONY PRAWEM AUTORSKIM.


Osiedle Awangarda IV

Investycja
Zespół budynków mieszkalnych jednorodzinnych dwulokalowych w zabudowie szeregowej

Adres
ul. Nakiejska, Bydgoszcz

Plan sytuacyjny

Północ

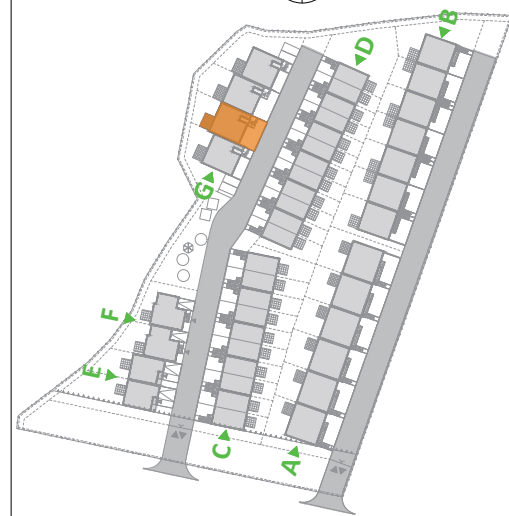

Typ segmentu
G

Kondygnacja
Piętro I

Nr mieszkania
G.03

Powierzchnia piętra I
38,11 m²


Powierzchnia mieszkania łącznie
73,02 m²

Powierzchnia balkonu
-

Liczba pokoi
3 pokoje + aneks kuchenny

ZESTAWIENIE POMIESZCZEŃ

1.01 Schody	3,64 m ²
1.02 Komunikacja	6,54 m ²
1.03 Pokój	9,50 m ²
1.04 łazienka	5,75 m ²
1.05 Pokój	12,68 m ²

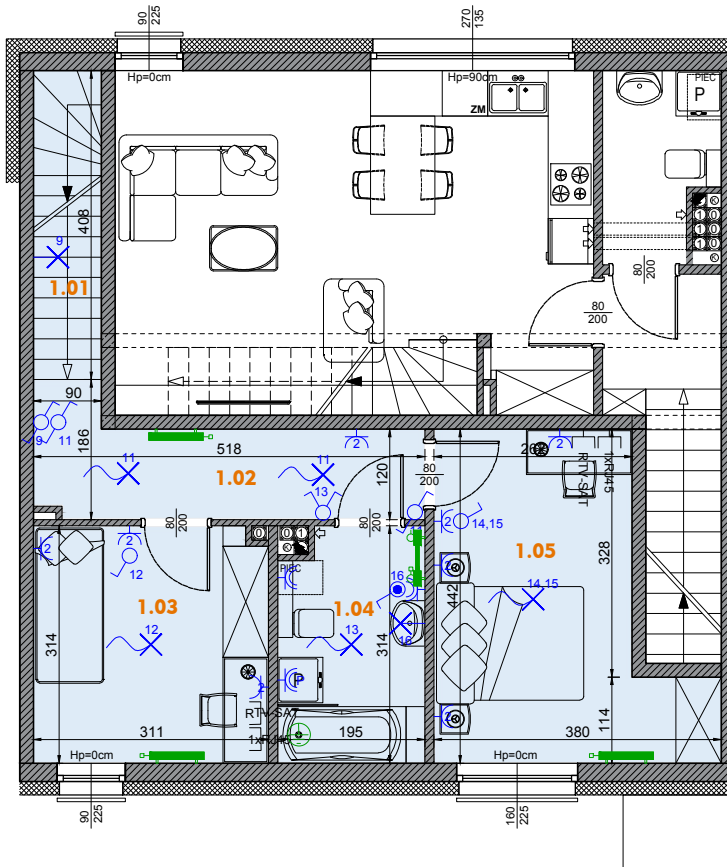

Legenda

	Beton zbrojony		Powierzchnia tarasu		Rozdzielnica hybrydowa TM+TSM
	Błoczeki wapienno-piaskowe (ściany nośne)		Oznaczenie wejścia do mieszkania / wyjścia do garażu		Główna szyna wyrównawcza (znajd. się w TM)
	Błoczeki z betonu komórkowego (ściany działowe)		Pustak kominowy - pion wentylacyjny		Gniazdo podwójne
	Warstwa ociepleniowa - styropian		Pion kanalizacyjny		Gniazdo dla zasilania pieca C.O.
			Grzejnik płytowy		Gniazdo RTV-SAT
			Grzejnik drabinkowy (łazienkowy)		Gniazdo RJ-45
			Wypust oświetleniowy		Wypust dla kucharki elektrycznej
			Łącznik pojedynczy hermetyczny		Wypust oświetleniowy naścienny
			Gniazdo pojedyncze hermetyczne		Łącznik pojedynczy
			Wypust dla zasilania bramy		Łącznik podwójny
			Gniazdo trójfazowe 16A		Łącznik schodowy
			Przycisk otwierania bramy garażu		Gniazdo dla zasilania lodówki
					Gniazdo dla zasilania okapu
					Gniazdo hermetyczne dla zasilania zmywarki
					Przycisk dzwinkowy
					Połączenie wyrównawcze

UWAGA: KARTA KATALOGOWA ZAWIERA PRZYKŁADOWĄ ARANŻACJĘ MIESZKAŃ. DRZWI WEWNĘTRZNE DO WYKONANIA PRZEZ WŁAŚCIELCIELA LOKALU. OKNA I DRZWI BALKONOWE WYPOSAŻONE W NAWIEWNIKI WG KUBATURY. POWIERZCHNIA PODANA ZGODNIE Z PN-ISO 9836:1997. PROJEKT CHRONIONY PRAWEM AUTORSKIM.