
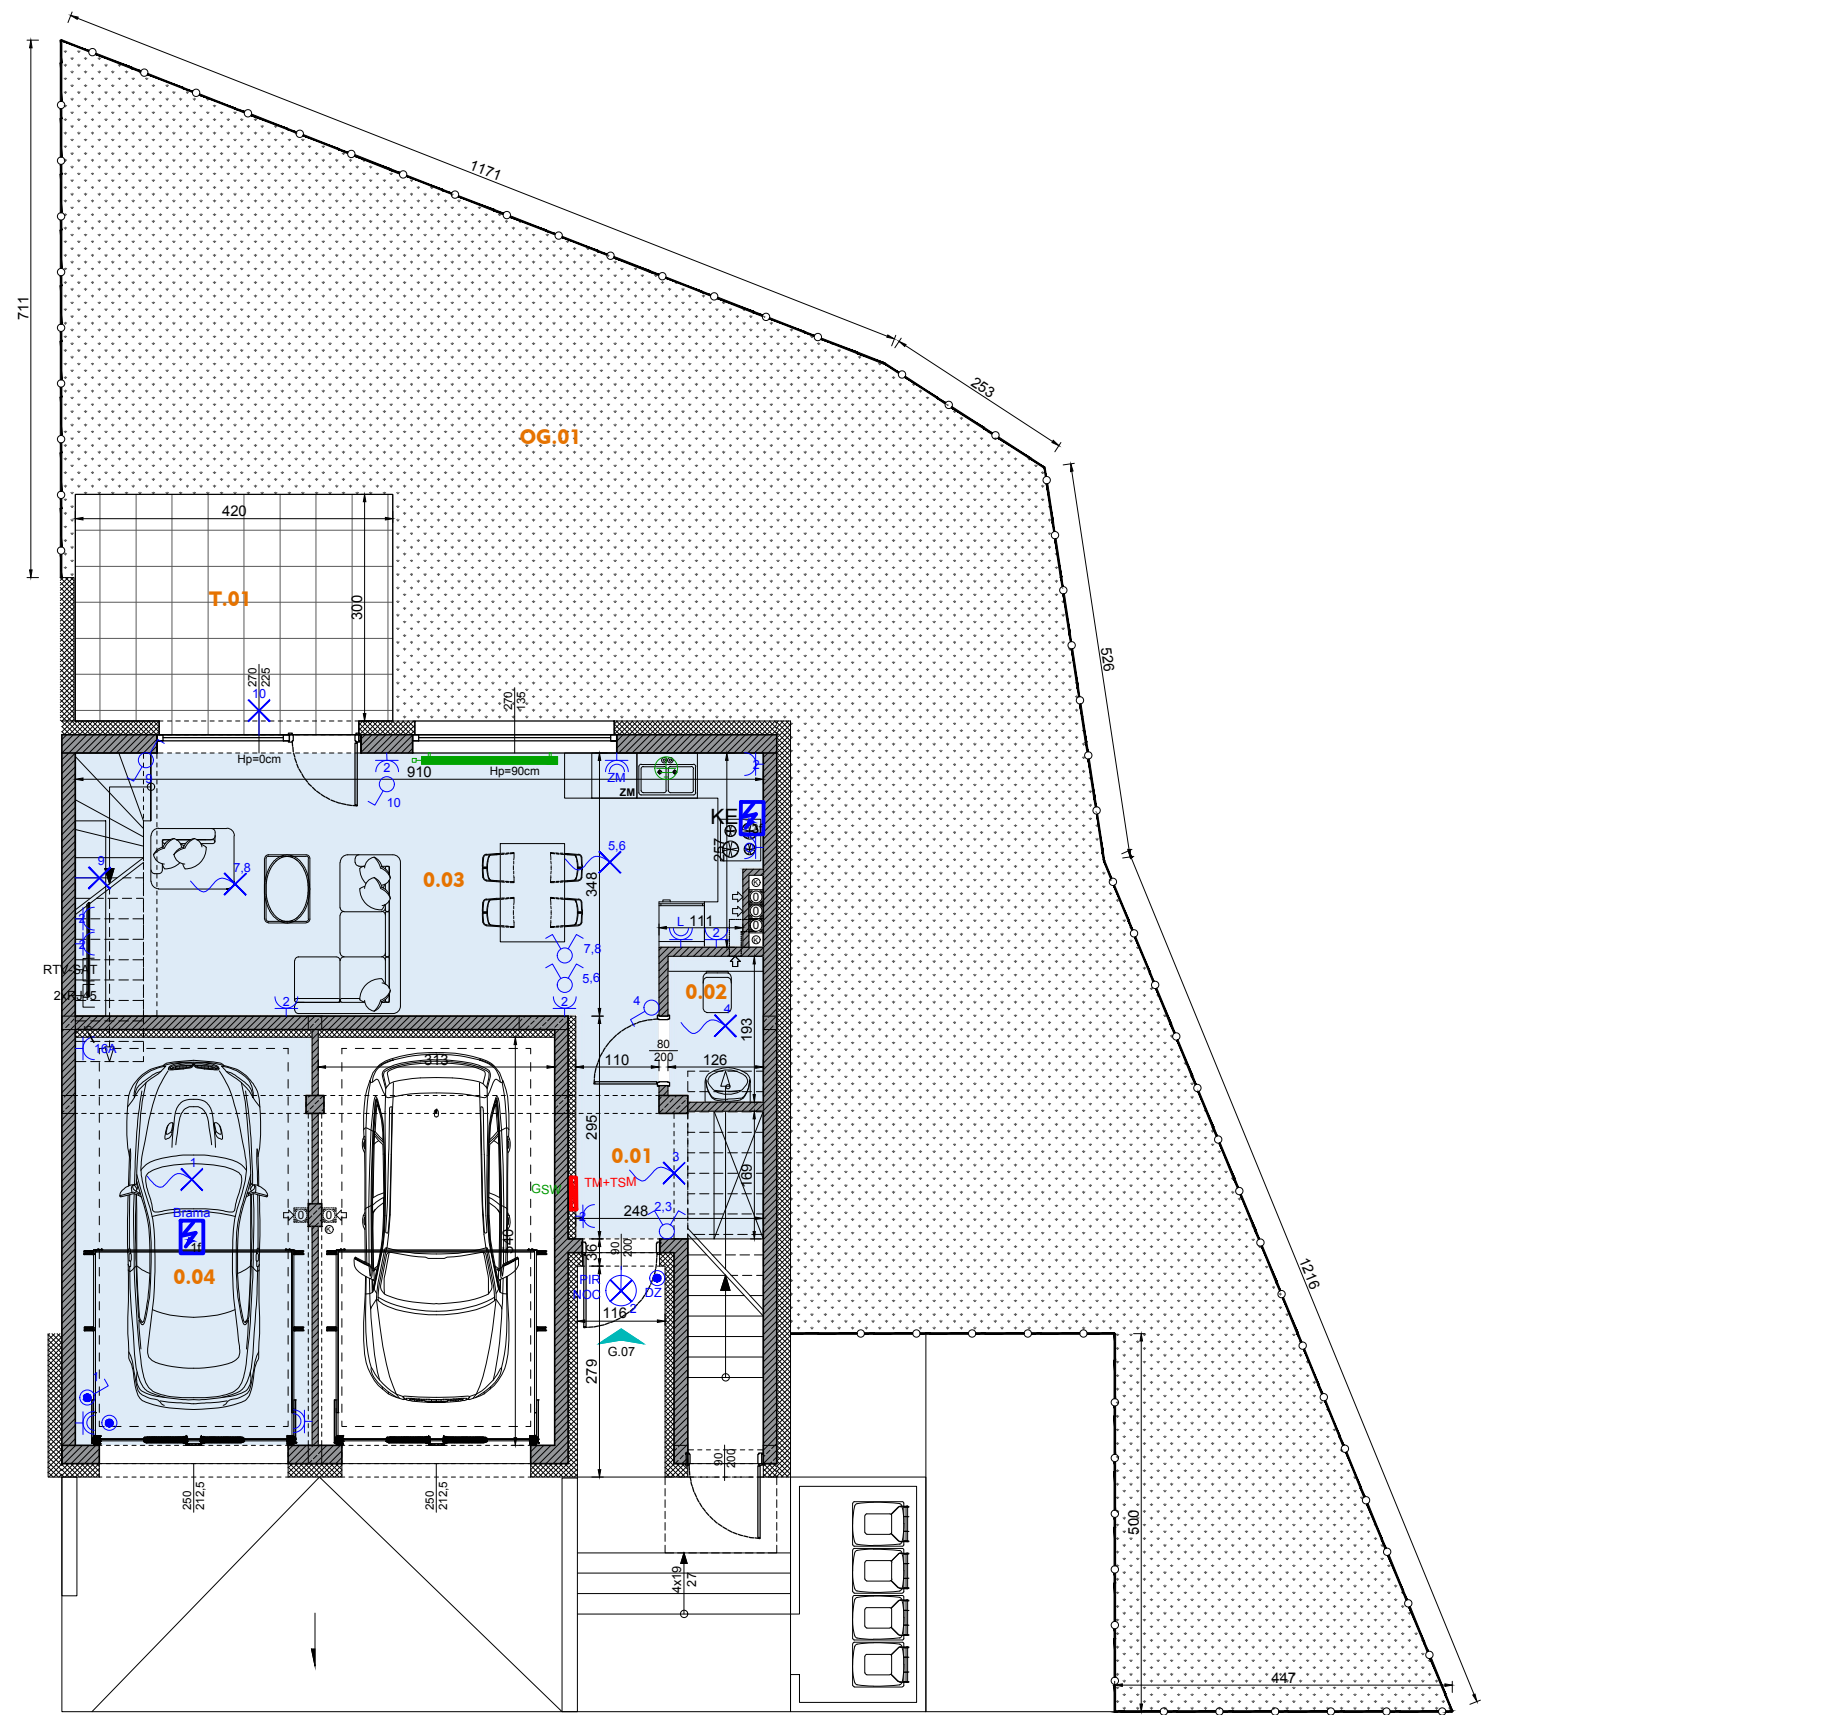


Osiedle Awangarda IV

Inwestycja
Zespół budynków mieszkalnych jednorodzinnych dwulokalowych w zabudowie szeregowej

Adres
ul. Nakielska, Bydgoszcz

Plan sytuacyjny

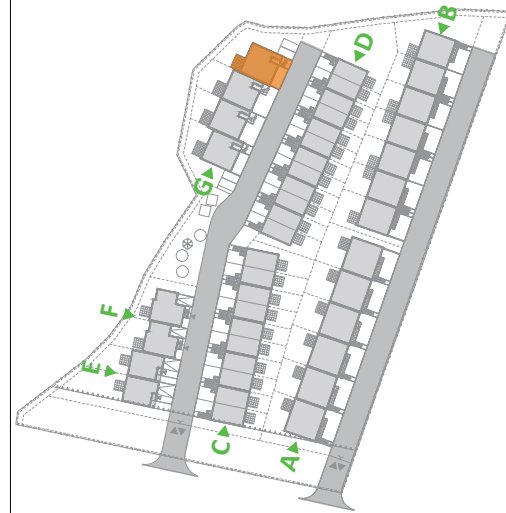

Typ segmentu
G

Kondygnacja
Parter

Nr mieszkania
G.07

Powierzchnia parteru
34,91 m²

Powierzchnia mieszkania łącznie
73,02 m²

Powierzchnia tarasu
T.01 12,60 m²

Liczba pokoi
3 pokoje + aneks kuchenny

ZESTAWIENIE POMIESZCZEŃ

0.01 Wiatrołap	5,04 m ²
0.02 WC	2,31 m ²
0.03 Pokój dzienny z aneksem kuchennym	27,56 m ²
0.04 Garaż	16,61 m ²
T.01 Powierzchnia tarasu	12,60 m ²
OG.01 Ogród	129,82 m ²

Legenda

	Beton zbrojony		Powierzchnia tarasu
	Błoczeki wapienno-piaskowe (ściany nośne)		Oznaczenie wejścia do mieszkania / wjazdu do garażu
	Błoczeki z betonu komórkowego (ściany działowe)		Pustak kominowy - pion wentylacyjny
	Warstwa ociepleniowa - styropian		Pion kanalizacyjny
	Znacznik wymiarowania drzwi		
	Znacznik wymiarowania okien		

UWAGA: KARTA KATALOGOWA ZAWIERA PRZYKŁADOWĄ ARANŻACJĘ MIESZKAŃ. DRZWI WEWNĘTRZNE DO WYKONANIA PRZEZ WŁAŚCIELCIELA LOKALU. OKNA I DRZWI BALKONOWE WYPOSAŻONE W NAWIEWNIKI WG KUBATURY. POWIERZCHNIA PODANA ZGODNIE Z PN-ISO 9836:1997. PROJEKT CHRONIONY PRAWEM AUTORSKIM.

