


**Osiedle Awangarda IV**

Inwestycja  
**Zespół budynków mieszkalnych jednorodzinnych dwulokalowych w zabudowie szeregowej**

Adres  
**ul. Nakielska, Bydgoszcz**

Plan sytuacyjny

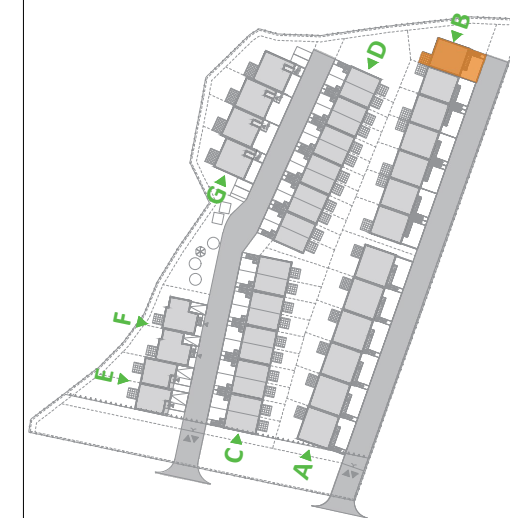

Typ segmentu  
**B**

Kondygnacja  
**Parter**

Nr mieszkania  
**B.13**



Powierzchnia  
**64,10 m<sup>2</sup>**

Powierzchnia tarasu  
**T.01 10,50 m<sup>2</sup>**

Liczba pokoi  
**3 pokoje + aneks kuchenny**

**ZESTAWIENIE POMIESZCZEŃ**

0.01 Wiatrołap	3,03 m <sup>2</sup>
0.02 Łazienka	6,60 m <sup>2</sup>
0.03 Komunikacja	2,88 m <sup>2</sup>
0.04 Pokój	13,76 m <sup>2</sup>
0.05 Pokój	8,51 m <sup>2</sup>
0.06 Pokój dzienny z aneksem kuchennym	29,32 m <sup>2</sup>
T.01 Taras	10,50 m <sup>2</sup>
OG.01 Ogród	175,81 m <sup>2</sup>

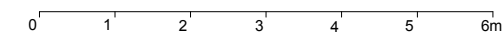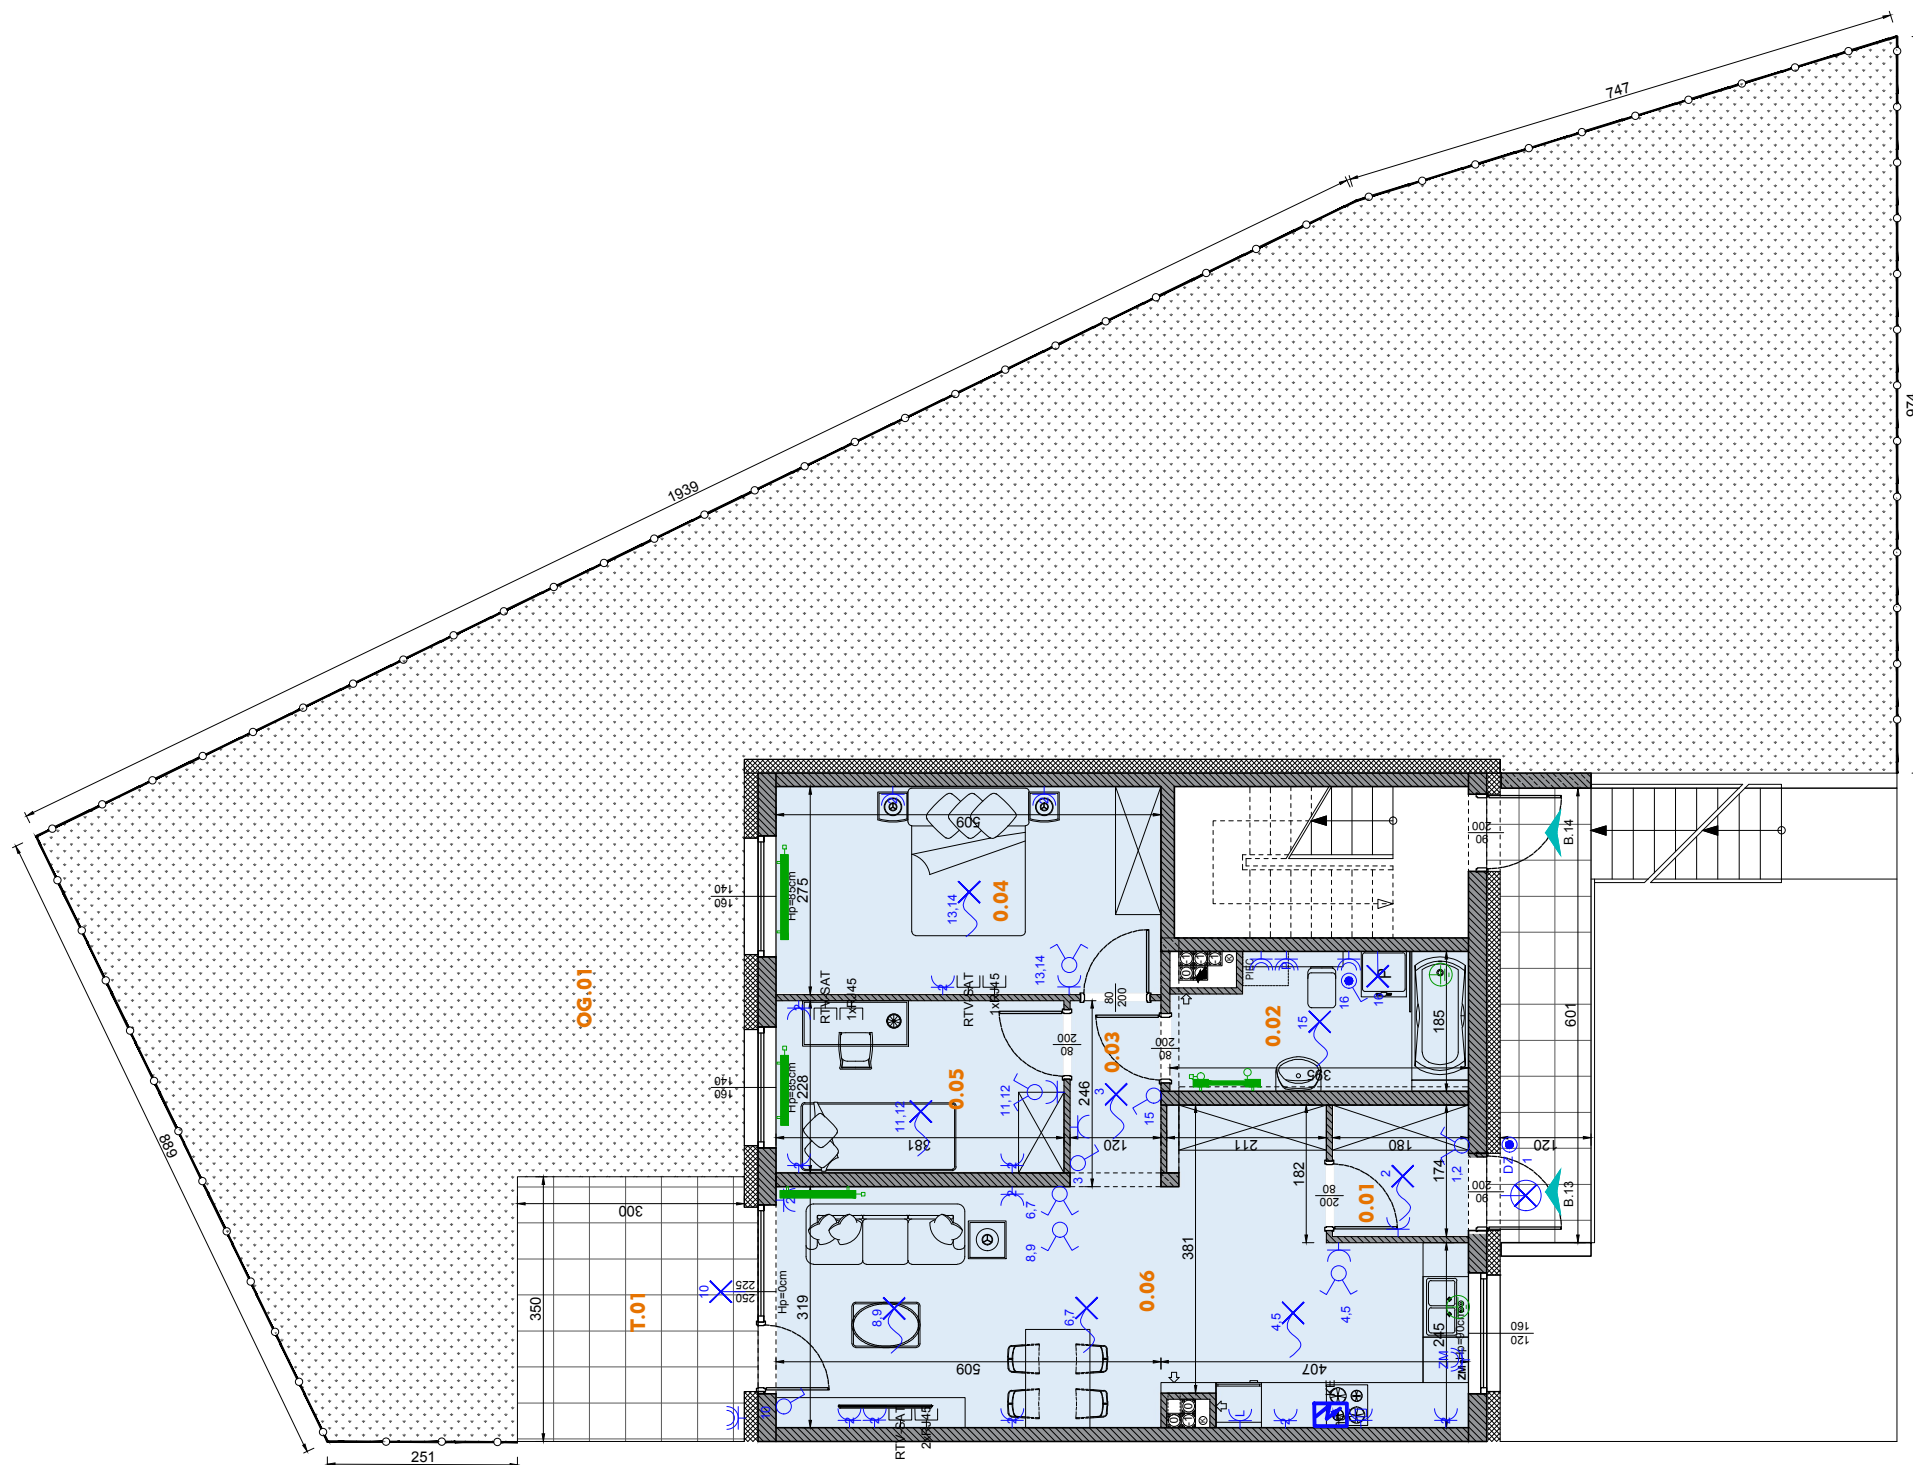

**Legenda**

- Beton zbrojony
- Błoczek wapienno-piaskowe (ściany nośne)
- Błoczek z betonu komórkowego (ściany działowe)
- Warstwa ociepleniowa - styropian
- szerokość w świetle ościeżnicy
- Znacznik wymiarowania drzwi
- wysokość w świetle ościeżnicy
- szerokość ramy okna
- wysokość ramy okna
- Znacznik wymiarowania okien
- wysokość góry parapetu ponad wykończoną posadzką
- Powierzchnia tarasu
- Oznaczenie wejścia do mieszkania / wjazdu do garażu
- Pustak kominowy - pion wentylacyjny
- Pion kanalizacyjny
- Grzejnik płytowy
- Grzejnik drabinkowy (łazienkowy)
- Wypust oświetleniowy
- Łącznik pojedynczy hermetyczny
- Gniazdo pojedyncze hermetyczne
- Wypust dla zasilania bramy
- Gniazdo trójfazowe 16A
- Przycisk otwierania bramy garażu
- Rozdzielnica hybrydowa TM+TSM
- Główna szyna wyrównawcza (znajd. się w TM)
- Gniazdo podwójne
- Gniazdo dla zasilania pieca C.O.
- Gniazdo RTV-SAT
- Gniazdo RJ-45
- Wypust dla kucharki elektrycznej
- Wypust oświetleniowy naścienny
- Łącznik pojedynczy
- Łącznik pojedynczy hermetyczny
- Łącznik schodowy
- Gniazdo dla zasilania lodówki
- Gniazdo dla zasilania okapu
- Gniazdo hermetyczne dla zasilania zmywarki
- Przycisk dzwonkowy
- Połączenie wyrównawcze

UWAGA: KARTA KATALOGOWA ZAWIERA PRZYKŁADOWĄ ARANŻACJĘ MIESZKAŃ. DRZWI WEWNĘTRZNE DO WYKONANIA PRZEZ WŁAŚCICIELA LOKALU. OKNA I DRZWI BALKONOWE WYPOSAŻONE W NAWIEWNIKI WG KUBATURY. POWIERZCHNIA PODANA ZGODNIE Z PN-ISO 9836:1997. PROJEKT CHRONIONY PRAWEM AUTORSKIM.

