


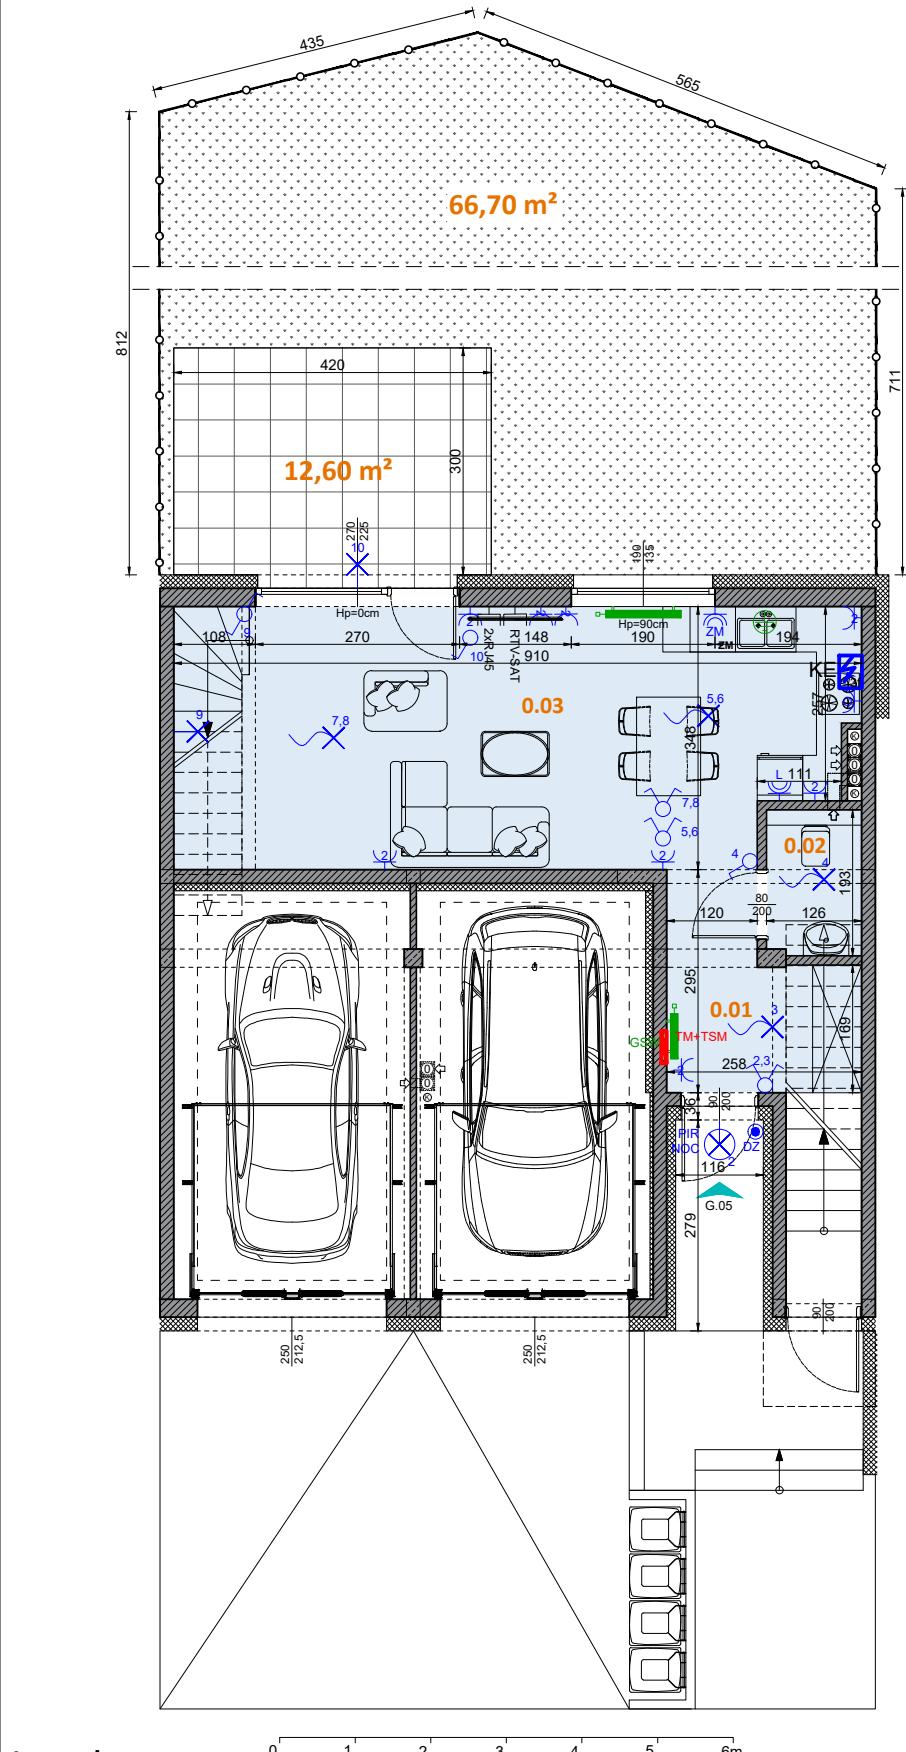

Legenda

Błoczeki wapienno-piaskowe / Gazobeton (ściany nośne)

Błoczeki wapienno-piaskowe / Gazobeton (ściany działowe)

Warstwa ociepleniowa - styropian

szerokość w świetle ościeżnicy

wysokość w świetle ościeżnicy

wysokość ramy okna

szerokość ramy okna

Znacznik wymiarowania okien

wysokość góry parapetu ponad wykonaną posadzką

Powierzchnia tarasu

Oznaczenie wejścia do mieszkania / wjazdu do garażu

Pustak kominowy - pion wentylacyjny

Pion kanalizacyjny

Grzejnik płytowy

Grzejnik drabinkowy (łazienkowy)

Wypust oświetleniowy

Łącznik pojedynczy hermetyczny

Gniazdo pojedyncze hermetyczne

Wypust dla zasilania bramy

Gniazdo trójfazowe 16A

Przycisk otwierania bramy garażu

Rozdzielnica hybrydowa TM+TSM

Główna szyna wyrównawcza (znajd. się w TM)

Gniazdo podwójne

Gniazdo dla zasilania pieca C.O.

Gniazdo RTV-SAT

Gniazdo RJ-45

Wypust dla kucharki elektrycznej

Wypust oświetleniowy naścienny

Łącznik pojedynczy

Łącznik podwójny

Łącznik schodowy

Gniazdo dla zasilania lodówki

Gniazdo dla zasilania okapu

Gniazdo hermetyczne dla zasilania zmywarki

Przycisk dzwinkowy

Połączenie wyrównawcze

szerokość w świetle ościeżnicy

wysokość w świetle ościeżnicy

wysokość ramy okna

szerokość ramy okna

Znacznik wymiarowania okien

wysokość góry parapetu ponad wykonaną posadzką

Powierzchnia tarasu

Oznaczenie wejścia do mieszkania / wjazdu do garażu

Pustak kominowy - pion wentylacyjny

Pion kanalizacyjny

Grzejnik płytowy

Grzejnik drabinkowy (łazienkowy)

Wypust oświetleniowy

Łącznik pojedynczy hermetyczny

Gniazdo pojedyncze hermetyczne

Wypust dla zasilania bramy

Gniazdo trójfazowe 16A

Przycisk otwierania bramy garażu

Rozdzielnica hybrydowa TM+TSM

Główna szyna wyrównawcza (znajd. się w TM)

Gniazdo podwójne

Gniazdo dla zasilania pieca C.O.

Gniazdo RTV-SAT

Gniazdo RJ-45

Wypust dla kucharki elektrycznej

Wypust oświetleniowy naścienny

Łącznik pojedynczy

Łącznik podwójny

Łącznik schodowy

Gniazdo dla zasilania lodówki

Gniazdo dla zasilania okapu

Gniazdo hermetyczne dla zasilania zmywarki

Przycisk dzwinkowy

Połączenie wyrównawcze

Budstol Invest Sp. z o.o. Sp.K.

ul. Jana Pestalozziego 3

85-095 Bydgoszcz

biuro@budstol-invest.pl

www.budstol-invest.pl

+48 52 385 02 90


+48 601 354 354

+48 797 354 354

Osiedle Awangarda IV

Inwestycja
Zespół budynków mieszkalnych jednorodzinnych dwulokalowych w zabudowie szeregowej

Adres
ul. Nakielska, Bydgoszcz

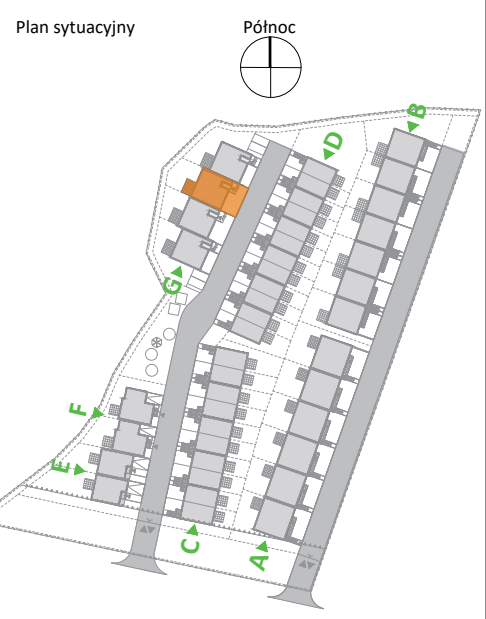

Typ segmentu	G
Kondygnacja	Parter
Nr mieszkania	G.05
Powierzchnia parteru	35,20 m²
Powierzchnia mieszkania łącznie	73,29 m²
Powierzchnia ogrodu (w tym powierzchnia utwardzona)	79,30 m² (12,60 m²)
Liczba pokoi	3 pokoje + aneks kuchenny

ZESTAWIENIE POMIESZCZEŃ		
0.01 Wiatrołap		5,33 m²
0.02 WC		2,31 m²
0.03 Pokój dzienny z aneksem kuchennym		27,56 m²

