

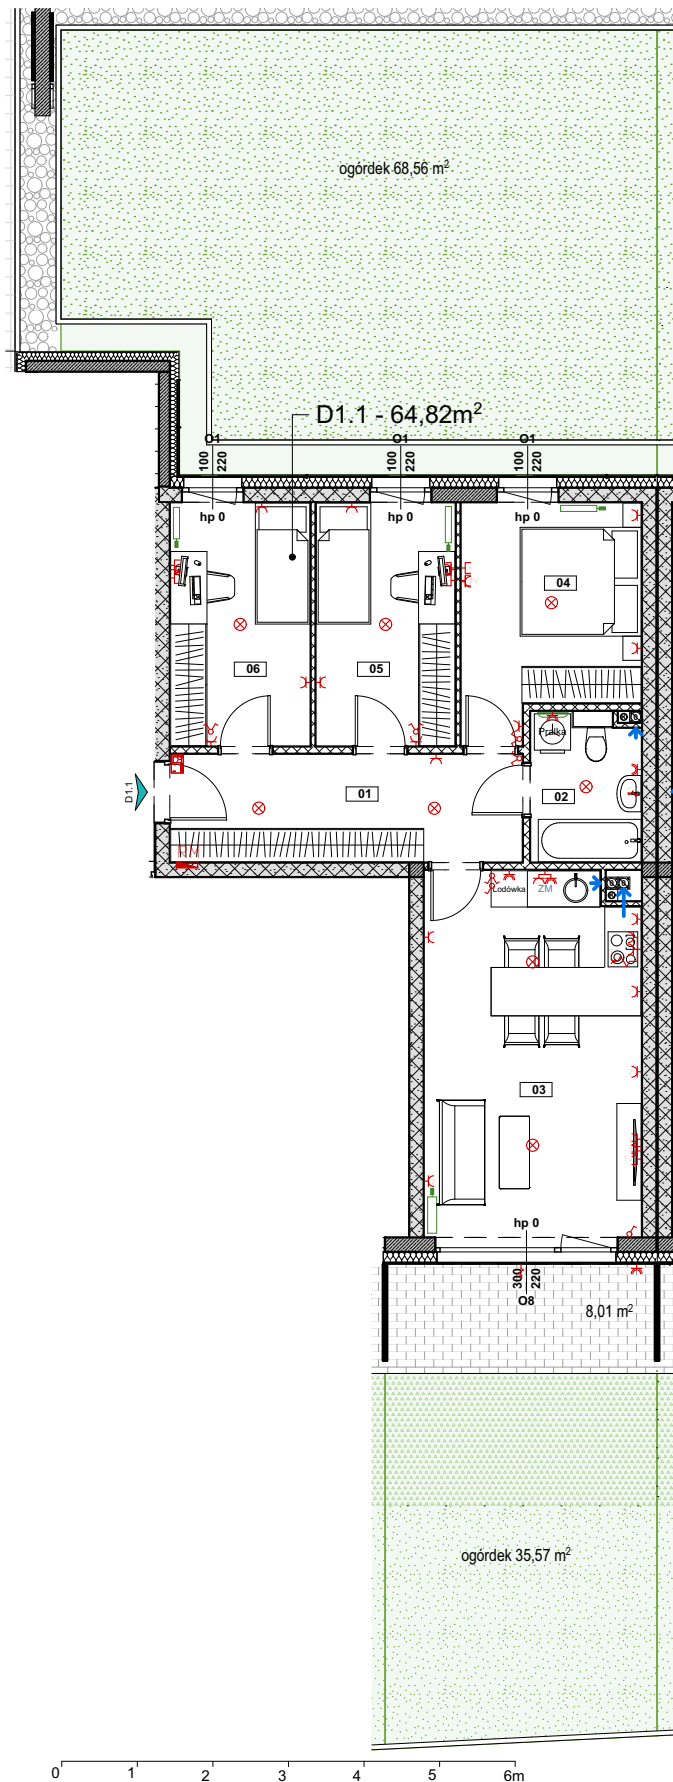


Północ

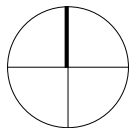

Legenda

- Beton zbrojony
- Błoczek wapienno-piaskowy (ściany nośne)
- Błoczek z betonu komórkowego (ściany działowe)
- Warstwa ociepleniowa - styropian / wełna mineralna

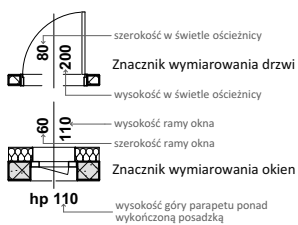

Powierzchnia tarasu



Pion kanalizacyjny



Grzejnik płytowy



Zmywarka



TM

- wyłącznik pojedynczy 10A/230V, IP20
- wyłącznik pojedynczy 10A/230V, IP44
- wyłącznik podwójny 10A/230V, IP20
- wyłącznik podwójny 10A/230V, IP44
- przełącznik pojedynczy 10A/230V, IP20
- czujnik obecności typu korytarzowego 10A/230V, IP44
- dzwonek do montażu natynkowego, 230V
- wypust 1-faz pod oprawę typu kinkiet
- wypust 1-faz pod oprawę nastropową lub zwieszaną
- gniazdo wtykowe 2P+Z 16A 230V IP20
- gniazdo wtykowe 2P+Z 16A 230V IP44
- gniazdo teleinformatyczne
- gniazdo antenowe
- teletechniczna skrzynka mieszkaniowa
- unifon

Budstol Invest

Budstol Invest
ul. Jana Pestalozziego 3
85-095 Bydgoszcz

biuro@budstol-invest.pl
www.budstol-invest.pl

+48 52 385 02 90
+48 601 354 354
+48 797 354 354

Inwestycja


Zespół budynków mieszkalnych wielorodzinnych

Adres

ul. Wyzwolenia, Bydgoszcz - Fordon


Plan osiedla
Budynek D

Północ

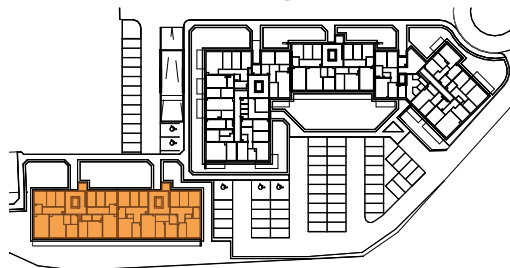

Schemat budynku D
Klatka schodowa D1

Północ

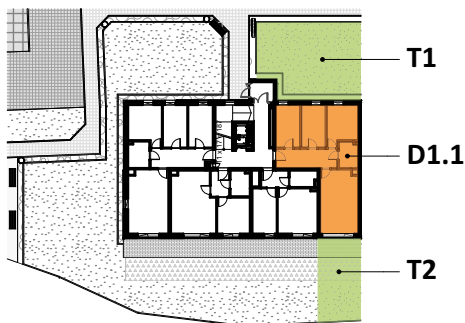

Kondygnacja
Parter

Numer mieszkania
D1i.1

Powierzchnia mieszkania
64,82m²

Powierzchnia przynależna "T" - taras
T1 68,56m² + T2 35,57m² (w tym utwardz. 8,01m²)

Liczba pokoi
4 pokoje + aneks kuchenny

ZESTAWIENIE POMIESZCZEŃ

01 Hol	10,28m ²
02 łazienka	4,38m ²
03 Salon z aneksem kuch.	21,25m ²
04 Pokój	10,51m ²
05 Pokój	9,18m ²
06 Pokój	9,22m ²

Pow. tarasu T2 utwardz.

8,01m²

UWAGA: KARTA KATALOGOWA ZAWIERA PRZYKŁADOWĄ ARANŻACJĘ MIESZKAŃ. DRZWI WEWNĘTRZNE DO WYKONANIA PRZEZ WŁAŚCIELCIELA LOKALU. OKNA I DRZWI BALKONOWE WYPOSAŻONE W NAWIEWNIKI WG KUBATURY. POWIERZCHNIA PODANA ZGODNIE Z PN-ISO 9836:1997. PROJEKT CHRONIONY PRAWEM AUTORSKIM.