

Mieszkanie MJ.5


POWIERZCHNIA MIESZKANIA

4 pokojowe z aneksem kuchennym

PARTER
76,71m²


POWIERZCHNIA OGRODU

54,54m²

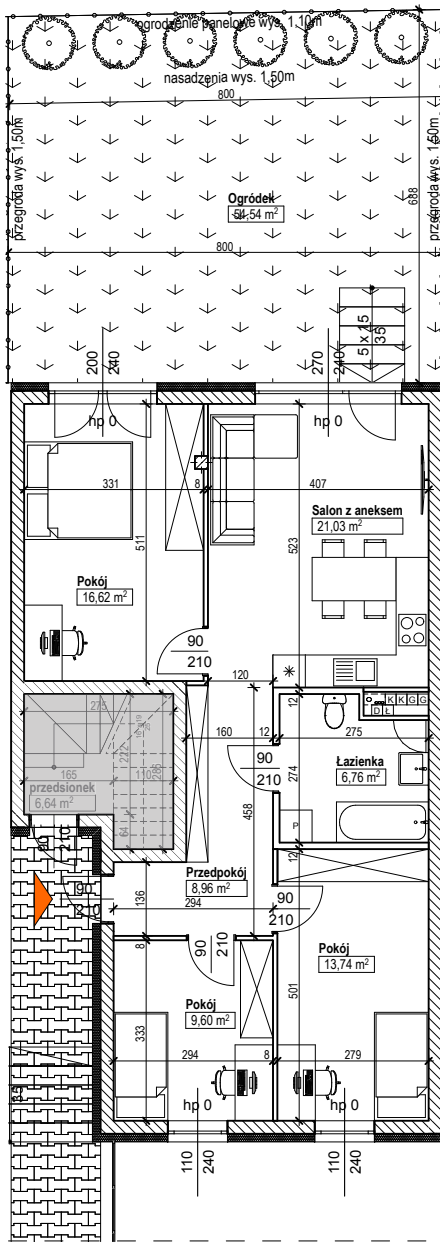

Północ

RZUT PARTERU

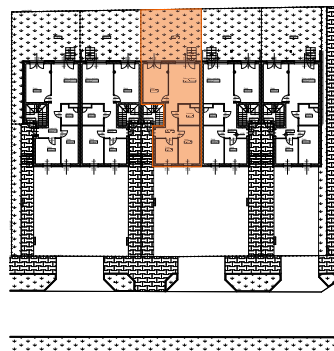

LEGENDA

- Ściany stałe (ściany nośne)
- Ściany stałe (ściany nośne)
- Ściany działowe (możliwość własnej aranżacji)
- Warstwa ociepleniowa - styropian / wełna mineralna
- Oznaczenie wejścia do mieszkania

- Trawa
- Kostka brukowa
- Część należąca do natępnego mieszkania

Naniesione na rysunki wymiarowanie dotyczy stanu surowego i nie uwzględnia grubości tynków. Przedstawione wyposażenie jest przykładowe i stanowi jeden z możliwych sposobów aranżacji. W lokalu mogą występować lokalne obniżenia stropu ze względu na konstrukcję budynku. Drzwi wewnętrzne, przybory sanitarne itp. nie są wyposażeniem lokalu, a ich schemat umieszczono w celach informacyjnych.




ZESTAWIENIE POMIESZCZEŃ

Salon z aneksem	21,03
Przedpokój	8,96
Łazienka	6,76
Pokój	13,74
Pokój	9,60
Pokój	16,62
76,71 m²	

Garaż G.M.J.5

POWIERZCHNIA GARAŻU

36,81 m²

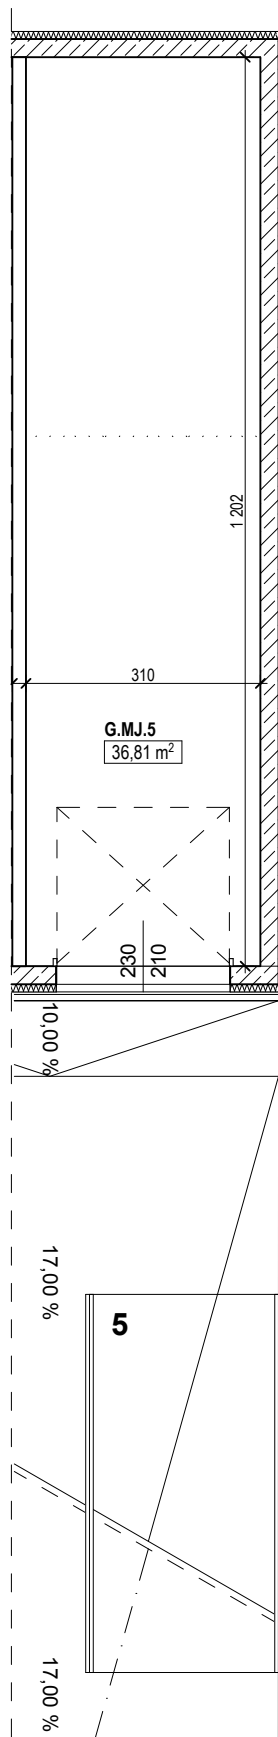

Budstol Invest
ul. Jana Pestalozziego 3
85-095 Bydgoszcz


biuro@budstol-invest.pl
www.budstol-invest.pl

+48 52 385 02 90
+48 601 354 354
+48 797 354 354



Północ

RZUT GARAŻY

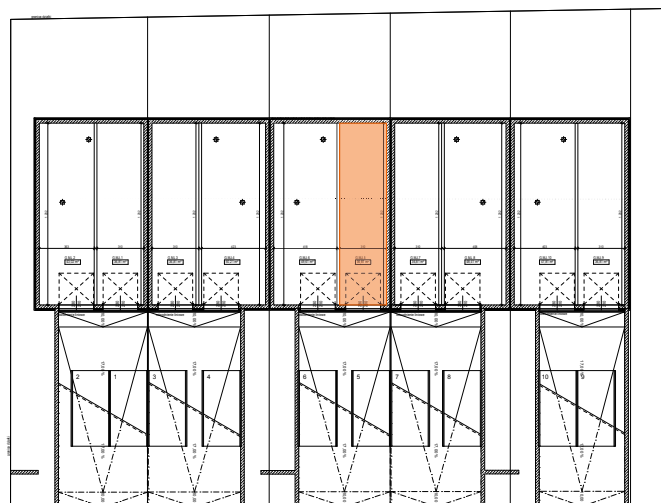

LEGENDA

Ściany stałe (ściany nośne)	
Ściany stałe (ściany nośne)	
Warstwa ociepleniowa - styropian / wełna mineralna	

