


Mieszkanie MJ.6


POWIERZCHNIA MIESZKANIA
3 pokojowe z aneksem kuchennym i antresolą
PIĘTRO + ANTRESOLA
95,80m²

POWIERZCHNIA BALKONU I TARASU (RAZEM)
36,00m²
Balkon 13,65m²
Taras 22,35m²

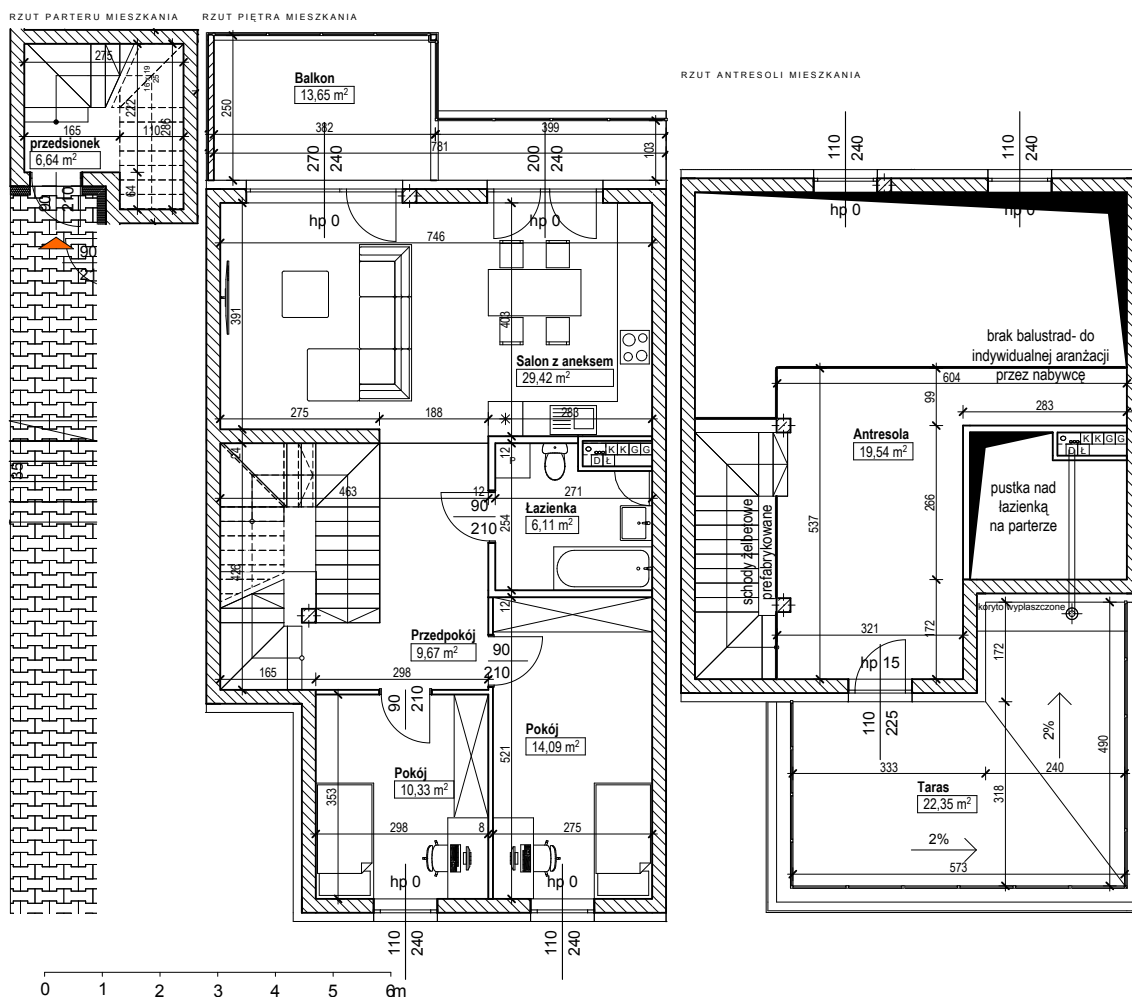


Północ


RZUT PARTERU

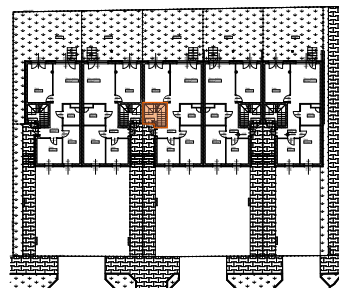

RZUT PIĘTRA

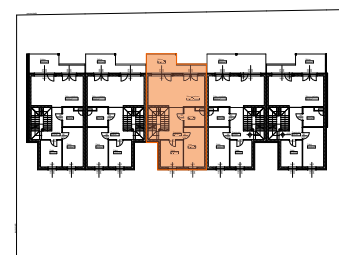

RZUT ANTRESOLI

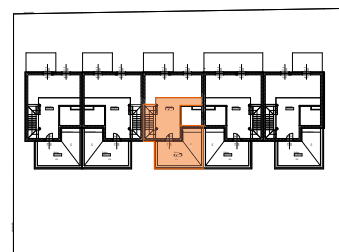

LEGENDA

	Ściany stałe (ściany nośne)		Trawa
	Ściany stałe (ściany nośne)		Kostka brukowa
	Ściany działowe (możliwość własnej aranżacji)		
	Warstwa ociepleniowa - styropian / wełna mineralna		
	Oznaczenie wejścia do mieszkania		

Naniesione na rysunki wymiary dotyczą stanu surowego i nie uwzględnia grubości tynków. Przedstawione wyposażenie jest przykładowe i stanowi jeden z możliwych sposobów aranżacji. W lokalu mogą występować lokalne obniżenia stropu ze względu na konstrukcję budynku. Drzwi wewnętrzne, przybory sanitarne itp. nie są wyposażeniem lokalu, a ich schemat umieszczono w celach informacyjnych.




ZESTAWIENIE POMIESZCZEŃ

przedsiónek	6,64
Salon z aneksem	29,42
Przedpokój	9,67
Pokój	14,09
Pokój	10,33
Łazienka	6,11
antresola	19,54
RAZEM	95,80 m²

Garaż G.M.J.6

POWIERZCHNIA GARAŻU

49,61 m²

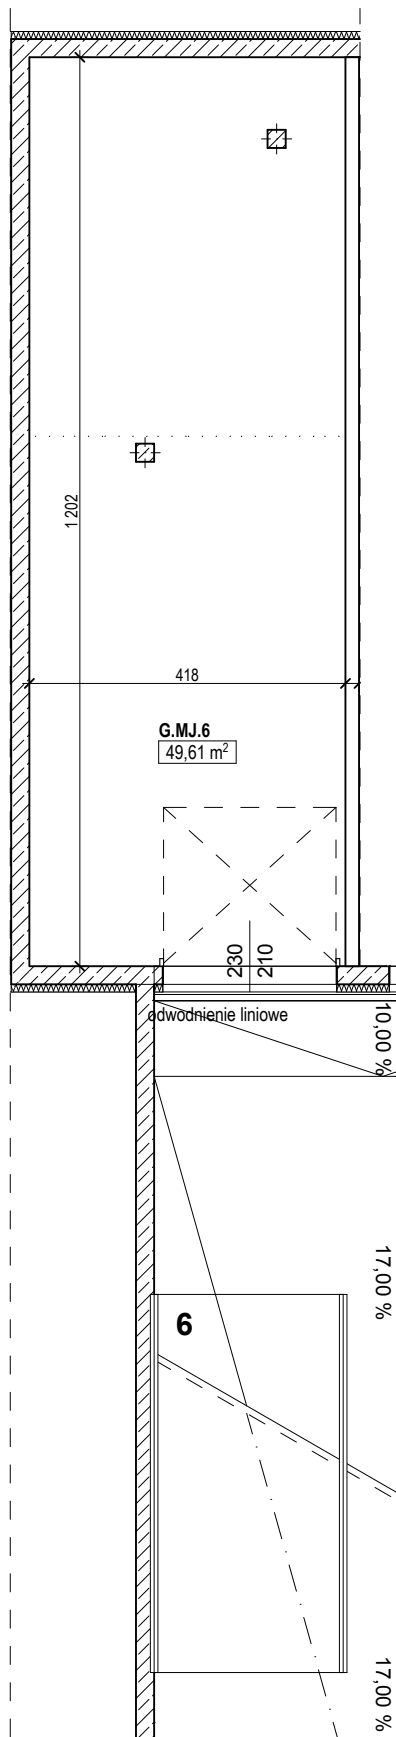

Budstol Invest
ul. Jana Pestalozziego 3
85-095 Bydgoszcz

biuro@budstol-invest.pl
www.budstol-invest.pl

+48 52 385 02 90
+48 601 354 354
+48 797 354 354



Północ

RZUT GARAŻY



LEGENDA

- Ściany stałe (ściany nośne)
- Ściany stałe (ściany nośne)
- Warstwa ociepleniowa - styropian / wełna mineralna

