

Mieszkanie MJ.2

POWIERZCHNIA MIESZKANIA

3 pokojowe z aneksem kuchennym i antresolą

PIĘTRO + ANTRESOLA


87,65m²

POWIERZCHNIA BALKONU I TARASU (RAZEM)

34,93m²


Balkon 13,12m²

Taras 21,81m²

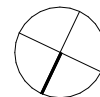


Północ



RZUT PARTERU

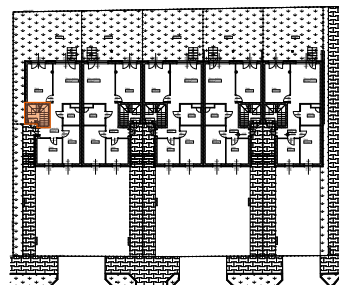

RZUT PIĘTRA

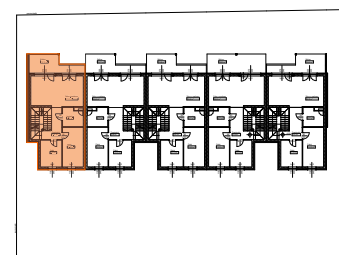

RZUT ANTRESOLI

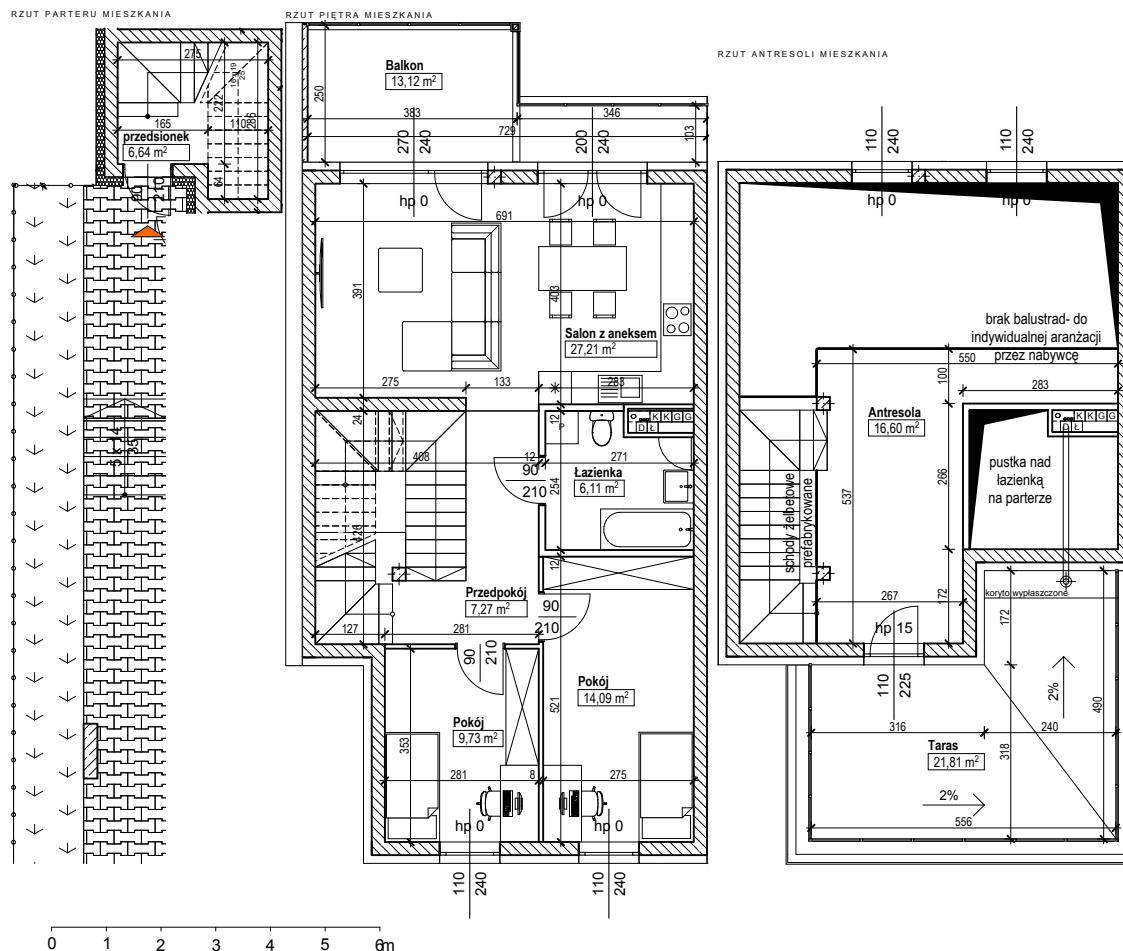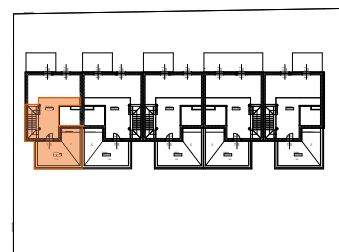

LEGENDA

- Ściany stałe (ściany nośne)
- Ściany stałe (ściany nośne)
- Ściany działowe (możliwość własnej aranżacji)
- Warstwa ociepleniowa - styropian / wełna mineralna
- Oznaczenie wejścia do mieszkania

- Trawa
- Kostka brukowa

Naniesione na rysunki wymiary dotyczą stanu surowego i nie uwzględnia grubości tynków. Przedstawione wyposażenie jest przykładowe i stanowi jeden z możliwych sposobów aranżacji. W lokalu mogą występować lokalne obniżenia stropu ze względu na konstrukcję budynku. Drzwi wewnętrzne, przybory sanitarne itp. nie są wyposażeniem lokalu, a ich schemat umieszczono w celach informacyjnych.



ZESTAWIENIE POMIESZCZEŃ


przedsiónek	6,64
Salon z aneksem	27,21
Przedpokój	7,27
Pokój	14,09
Pokój	9,73
Łazienka	6,11
antresola	16,60

87,65 m²

Garaż G.M.J.2

POWIERZCHNIA GARAŻU

43,02 m²

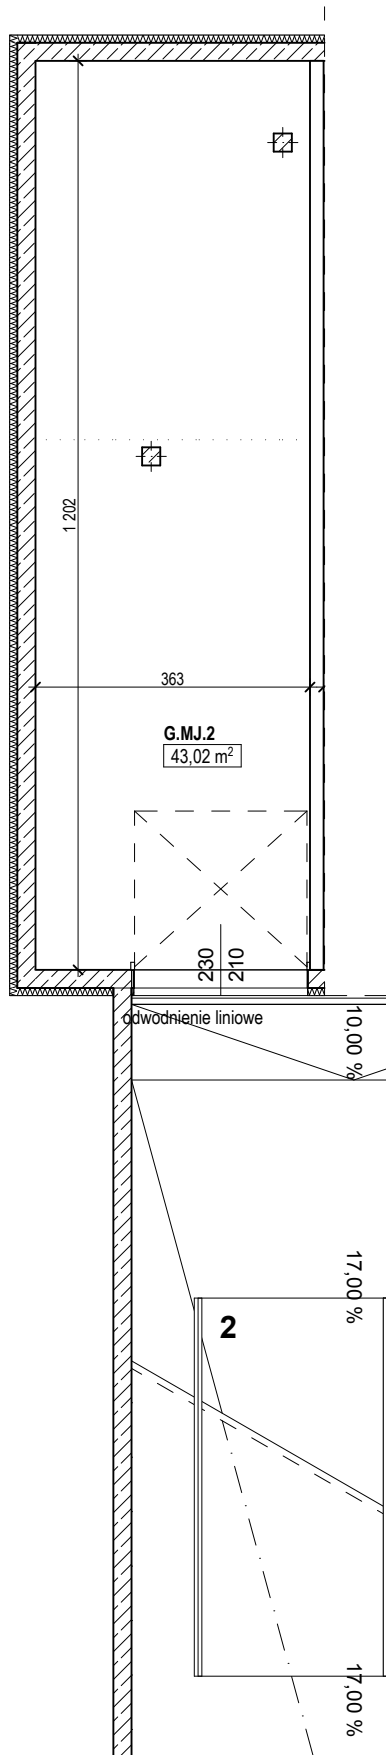

Budstol Invest
ul. Jana Pestalozziego 3
85-095 Bydgoszcz

biuro@budstol-invest.pl
www.budstol-invest.pl

+48 52 385 02 90
+48 601 354 354
+48 797 354 354



Północ

RZUT GARAŻY



LEGENDA

- Ściany stałe (ściany nośne)
- Ściany stałe (ściany nośne)
- Warstwa ociepleniowa - styropian / wełna mineralna

