


Mieszkanie MJ.9

POWIERZCHNIA MIESZKANIA


4 pokojowe z aneksem kuchennym
PARTER
74,64m²

POWIERZCHNIA OGRODU
56,26m²

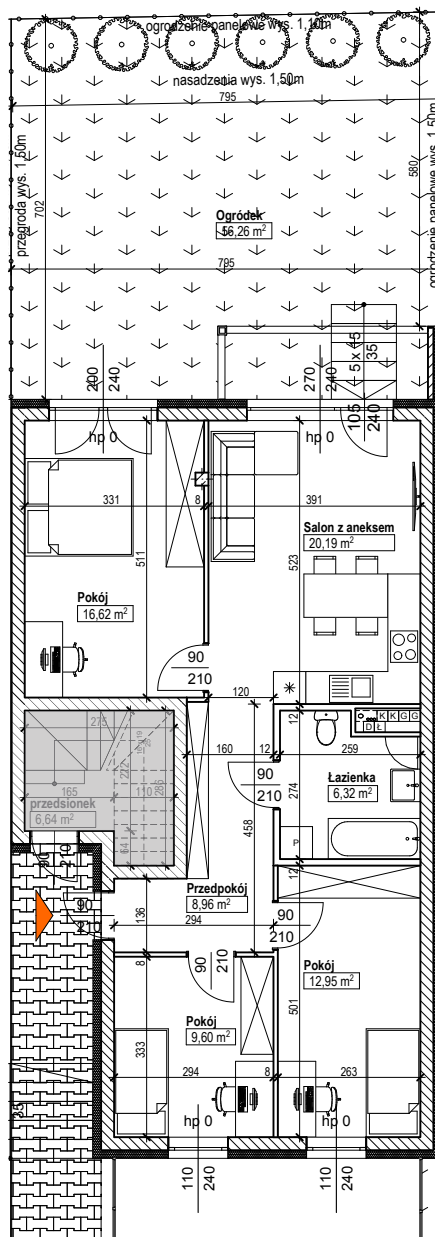

Północ

RZUT PARTERU

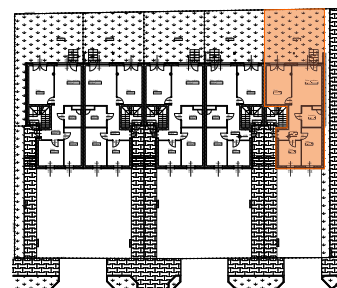

LEGENDA

- Ściany stałe (ściany nośne)
- Ściany działowe (możliwość własnej aranżacji)
- Warstwa ociepleniowa - styropian / wełna mineralna
- Oznaczenie wejścia do mieszkania

- Trawa
- Kostka brukowa
- Część należąca do natępnego mieszkania

Naniesione na rysunki wymiarowanie dotyczy stanu surowego i nie uwzględnia grubości tynków. Przedstawione wyposażenie jest przykładowe i stanowi jeden z możliwych sposobów aranżacji. W lokalu mogą występować lokalne obniżenia stropu ze względu na konstrukcję budynku. Drzwi wewnętrzne, przybory sanitarne itp. nie są wyposażeniem lokalu, a ich schemat umieszczono w celach informacyjnych.




ZESTAWIENIE POMIESZCZEŃ

Pokój	16,62
Łazienka	6,32
Salon z aneksem	20,19
Przedpokój	8,96
Pokój	12,95
Pokój	9,60
Suma	74,64 m²

Garaż G.M.J.9

POWIERZCHNIA GARAŻU

36,81 m²

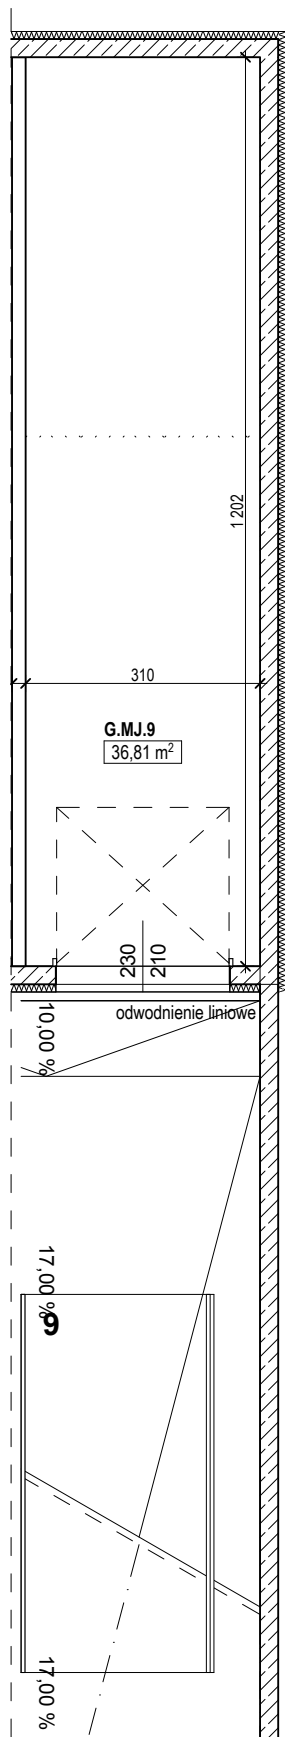

Budstol Invest
ul. Jana Pestalozziego 3
85-095 Bydgoszcz

biuro@budstol-invest.pl
www.budstol-invest.pl

+48 52 385 02 90
+48 601 354 354
+48 797 354 354



Północ

RZUT GARAŻY



LEGENDA

Ściany stałe (ściany nośne)	
Ściany stałe (ściany nośne)	
Warstwa ociepleniowa - styropian / wełna mineralna	

