

Mieszkanie MJ.8

POWIERZCHNIA MIESZKANIA

3 pokojowe z aneksem kuchennym i antresolą

PIĘTRO + ANTRESOLA

94,08m²


POWIERZCHNIA BALKONU I TARASU (RAZEM)

40,96m²


Balkon 18,93m²

Taras 22,03m²


RZUT PARTERU MIESZKANIA

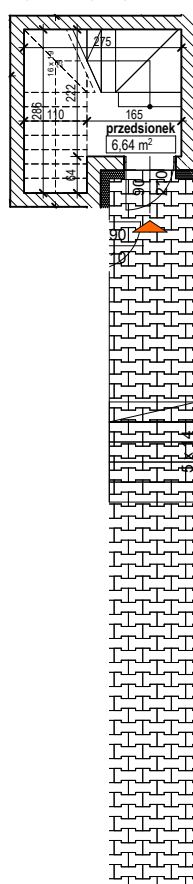

RZUT PIĘTRA MIESZKANIA

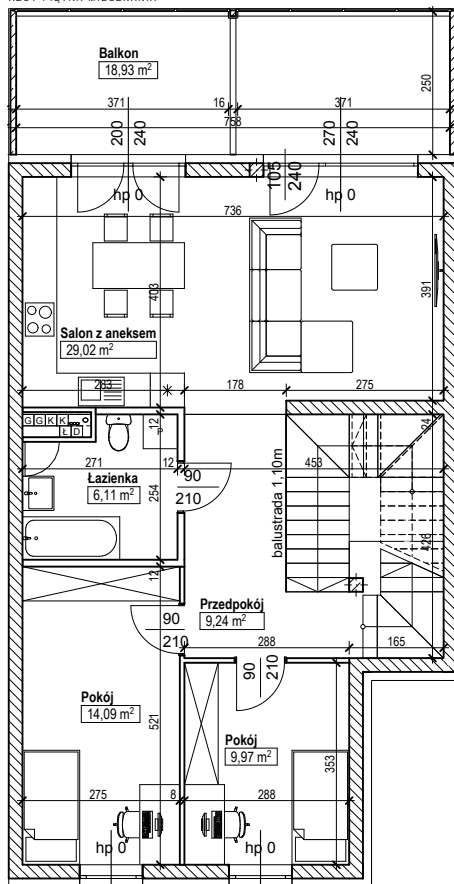


RZUT ANTRESOLI MIESZKANIA

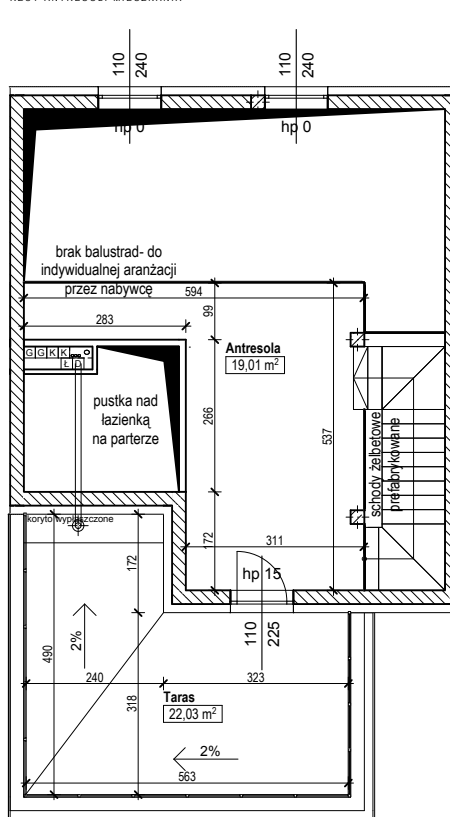


Północ


RZUT PARTERU

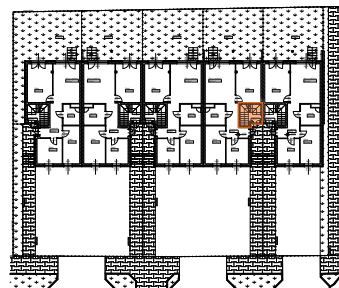

RZUT PIĘTRA

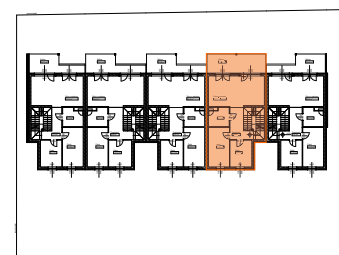

RZUT ANTRESOLI

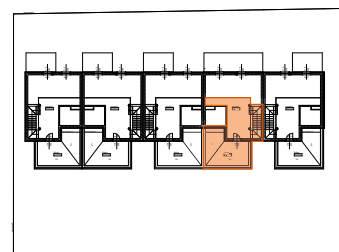

0 1 2 3 4 5 6m

LEGENDA

- Ściany stałe (ściany nośne)
- Ściany stałe (ściany nośne)
- Ściany działowe (możliwość własnej aranżacji)
- Warstwa ociepleniowa - styropian / wełna mineralna
- Oznaczenie wejścia do mieszkania

- Trawa
- Kostka brukowa

Naniesione na rysunki wymiarowanie dotyczy stanu surowego i nie uwzględnia grubości tynków. Przedstawione wyposażenie jest przykładowe i stanowi jeden z możliwych sposobów aranżacji. W lokalu mogą występować lokalne obniżenia stropu ze względu na konstrukcję budynku. Drzwi wewnętrzne, przybory sanitarne itp. nie są wyposażeniem lokalu, a ich schemat umieszczono w celach informacyjnych.



ZESTAWIENIE POMIESZCZEŃ


przedsiónek	6,64
Przedpokój	9,24
Pokój	14,09
Salon z aneksem	29,02
Łazienka	6,11
Pokój	9,97
antresola	19,01

94,08 m²

Garaż G.M.J.8

POWIERZCHNIA GARAŻU

48,41 m²

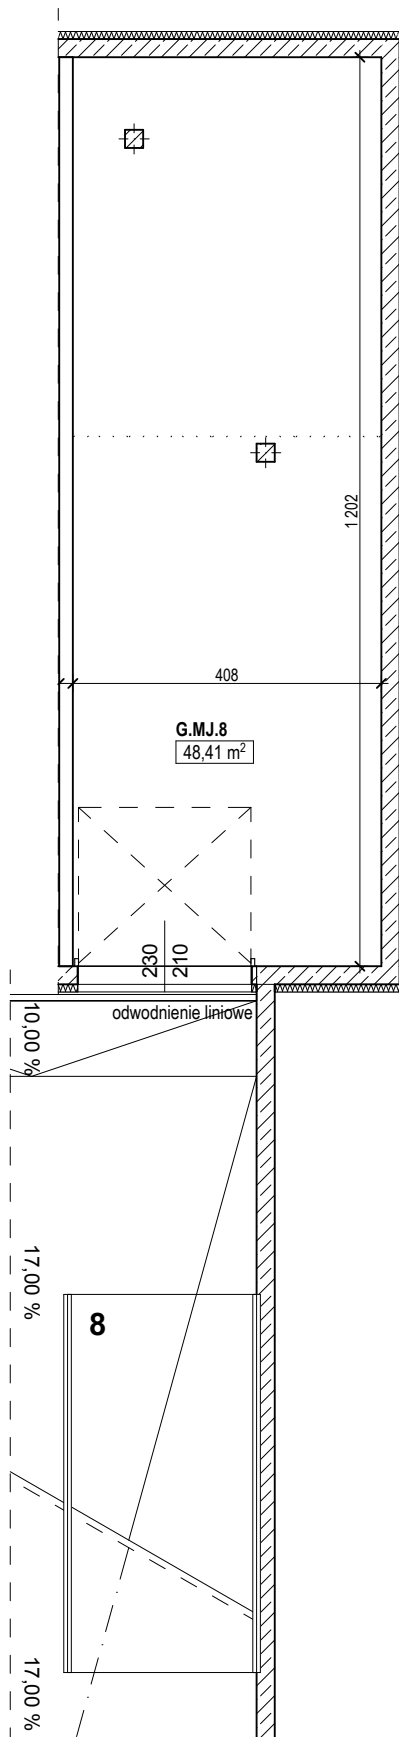

Budstol Invest
ul. Jana Pestalozziego 3
85-095 Bydgoszcz

biuro@budstol-invest.pl
www.budstol-invest.pl

+48 52 385 02 90
+48 601 354 354
+48 797 354 354



Północ

RZUT GARAŻY



LEGENDA

- Ściany stałe (ściany nośne)
- Ściany stałe (ściany nośne)
- Warstwa ociepleniowa - styropian / wełna mineralna

