


Mieszkanie MJ.10


POWIERZCHNIA MIESZKANIA
3 pokojowe z aneksem kuchennym i antresolą
PIĘTRO + ANTRESOLA
93,03m²

POWIERZCHNIA BALKONU I TARASU (RAZEM)
35,36m²
Balkon 13,52m²
Taras 21,84m²


RZUT PARTERU MIESZKANIA

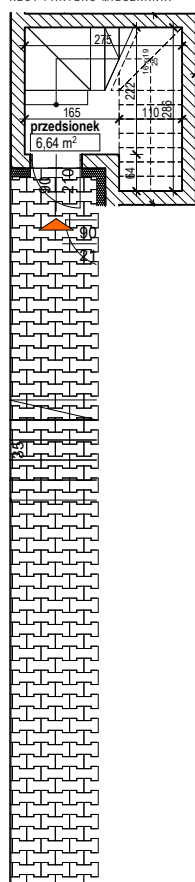

RZUT PIĘTRA MIESZKANIA

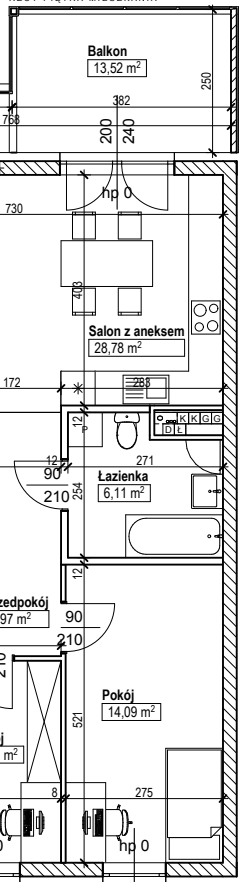


RZUT ANTRESOLI MIESZKANIA

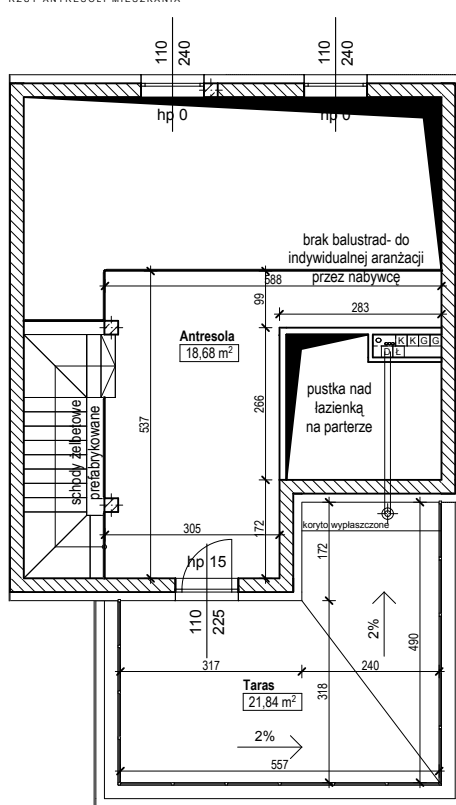


Północ


RZUT PARTERU

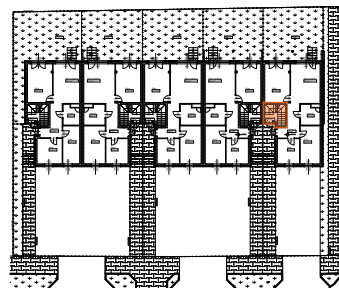

RZUT PIĘTRA

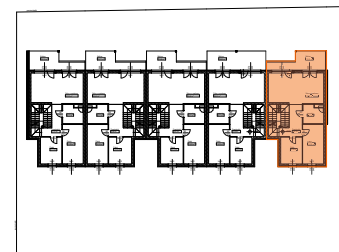

RZUT ANTRESOLI

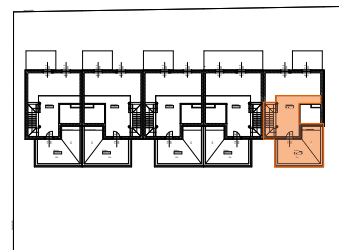

LEGENDA

	Ściany stałe (ściany nośne)		Trawa
	Ściany stałe (ściany nośne)		Kostka brukowa
	Ściany działowe (możliwość własnej aranżacji)		
	Warstwa ociepleniowa - styropian / wełna mineralna		
	Oznaczenie wejścia do mieszkania		

Naniesione na rysunki wymiarowanie dotyczy stanu surowego i nie uwzględnia grubości tynków. Przedstawione wyposażenie jest przykładowe i stanowi jeden z możliwych sposobów aranżacji. W lokalu mogą występować lokalne obniżenia stropu ze względu na konstrukcję budynku. Drzwi wewnętrzne, przybory sanitarne itp. nie są wyposażeniem lokalu, a ich schemat umieszczono w celach informacyjnych.




ZESTAWIENIE POMIESZCZEŃ

przedsionek	6,64
Salon z aneksem	28,78
Łazienka	6,11
Pokój	9,76
Pokój	14,09
Przedpokój	8,97
antresola	18,68
RAZEM	93,03 m²

Garaż G.MJ.10

POWIERZCHNIA GARAŻU

47,81 m²

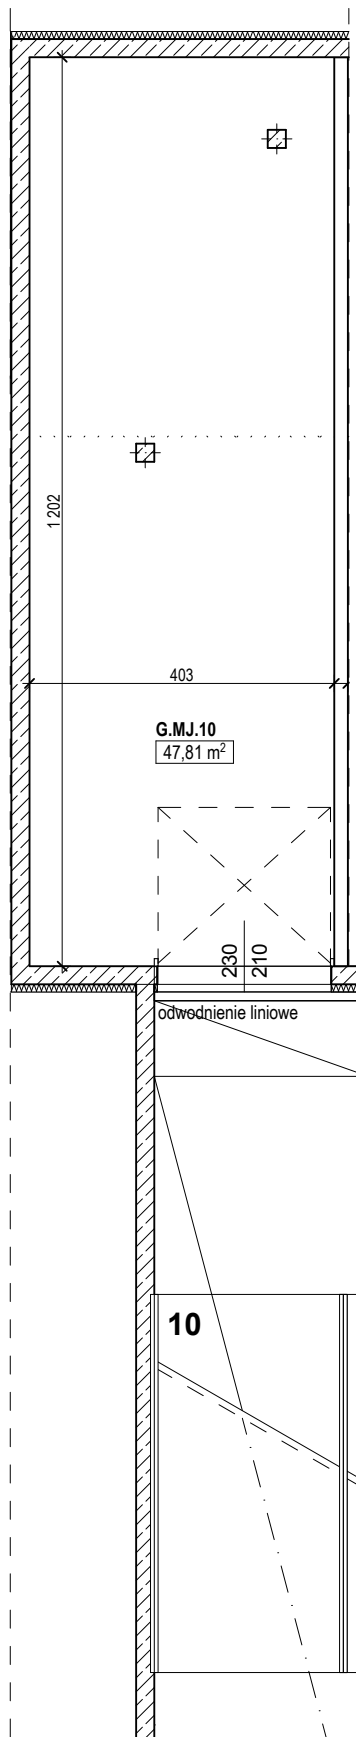

Północ

RZUT GARAŻY



LEGENDA

Ściany stałe (ściany nośne)	
Ściany stałe (ściany nośne)	
Warstwa ociepleniowa - styropian / wełna mineralna	

