

Mieszkanie MJ.4

POWIERZCHNIA MIESZKANIA

3 pokojowe z aneksem kuchennym i antresolą

PIĘTRO + ANTRESOLA


96,70m²

POWIERZCHNIA BALKONU I TARASU (RAZEM)

36,22m²


Balkon 13,71m²

Taras 22,51m²

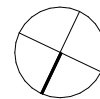


Północ


RZUT PARTERU

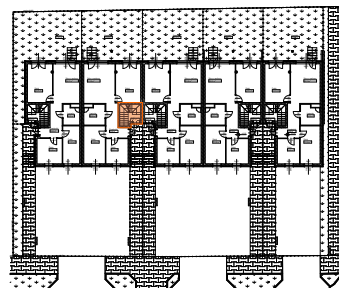


RZUT PIĘTRA

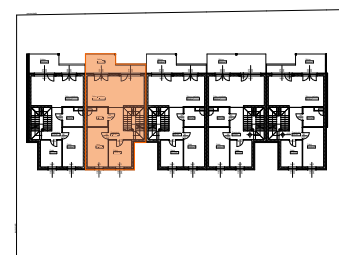


RZUT ANTRESOLI

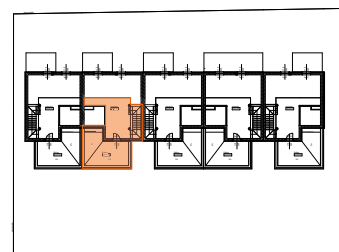


RZUT PARTERU MIESZKANIA

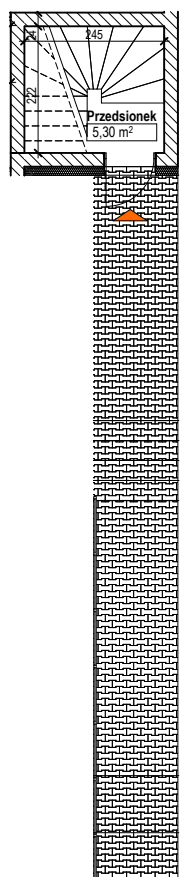

RZUT PIĘTRA MIESZKANIA

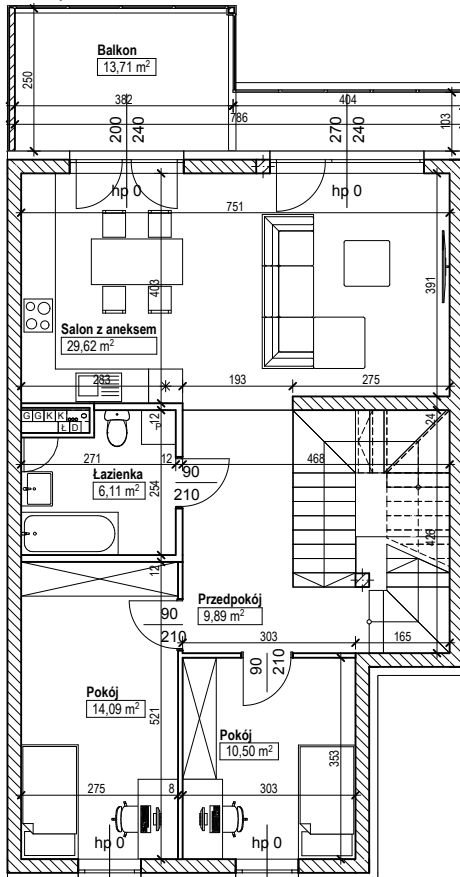

RZUT ANTRESOLI MIESZKANIA

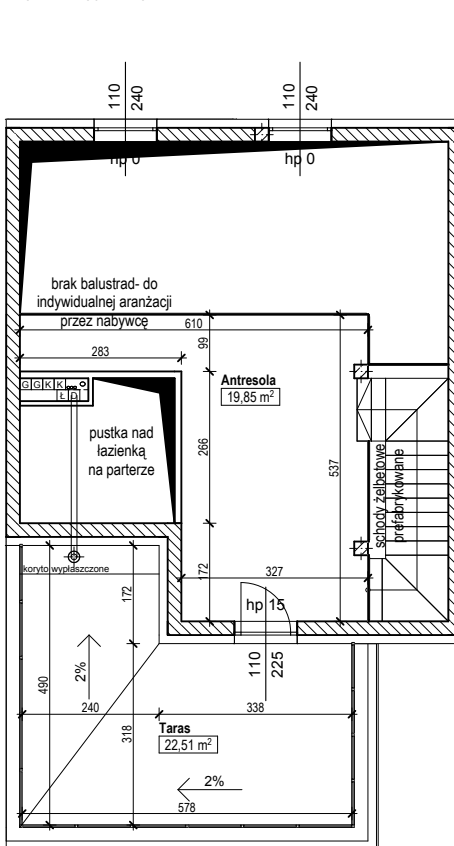

0 1 2 3 4 5 6m

LEGENDA

	Ściany stałe (ściany nośne)		Trawa
	Ściany stałe (ściany nośne)		Kostka brukowa
	Ściany działowe (możliwość własnej aranżacji)		
	Warstwa ociepleniowa - styropian / wełna mineralna		
	Oznaczenie wejścia do mieszkania		

Naniesione na rysunki wymiary dotyczą stanu surowego i nie uwzględnia grubości tynków. Przedstawione wyposażenie jest przykładowe i stanowi jeden z możliwych sposobów aranżacji. W lokalu mogą występować lokalne obniżenia stropu ze względu na konstrukcję budynku. Drzwi wewnętrzne, przybory sanitarne itp. nie są wyposażeniem lokalu, a ich schemat umieszczono w celach informacyjnych.



ZESTAWIENIE POMIESZCZEŃ


przedśionek	6,64
Salon z aneksem	29,62
Przedpokój	9,89
Pokój	14,09
Pokój	10,50
Łazienka	6,11
antresola	19,85

96,70 m²

Garaż G.M.J.4

POWIERZCHNIA GARAŻU

50,21 m²

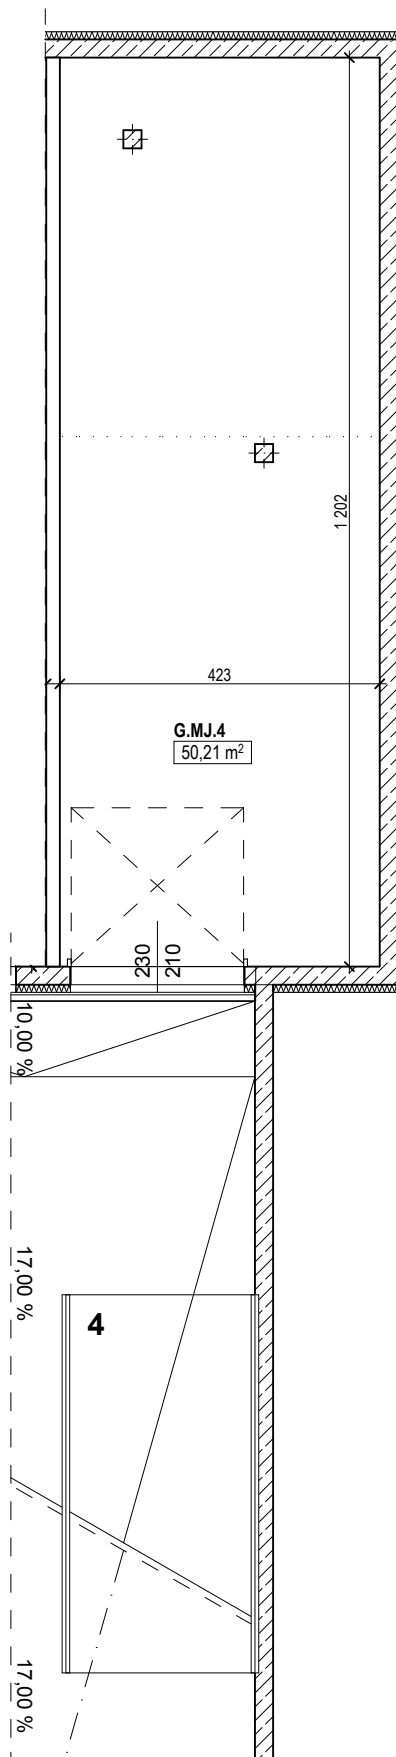

Budstol Invest
ul. Jana Pestalozziego 3
85-095 Bydgoszcz

biuro@budstol-invest.pl
www.budstol-invest.pl

+48 52 385 02 90
+48 601 354 354
+48 797 354 354



Północ

RZUT GARAŻY



LEGENDA

- Ściany stałe (ściany nośne)
- Ściany stałe (ściany nośne)
- Warstwa ociepleniowa - styropian / wełna mineralna

