

Mieszkanie nr 37

PIĘTRO 3

4 pokojowe z aneksem kuchennym

POWIERZCHNIA MIESZKANIA

81,72m²

POWIERZCHNIATARASU



71,68m²

Budstol Invest
ul. Jana Pestalozziego 3
85-095 Bydgoszcz

biuro@budstol-invest.pl
www.budstol-invest.pl

+48 52 385 02 90
+48 601 354 354
+48 797 354 354

RZUT 3 PIĘTRA

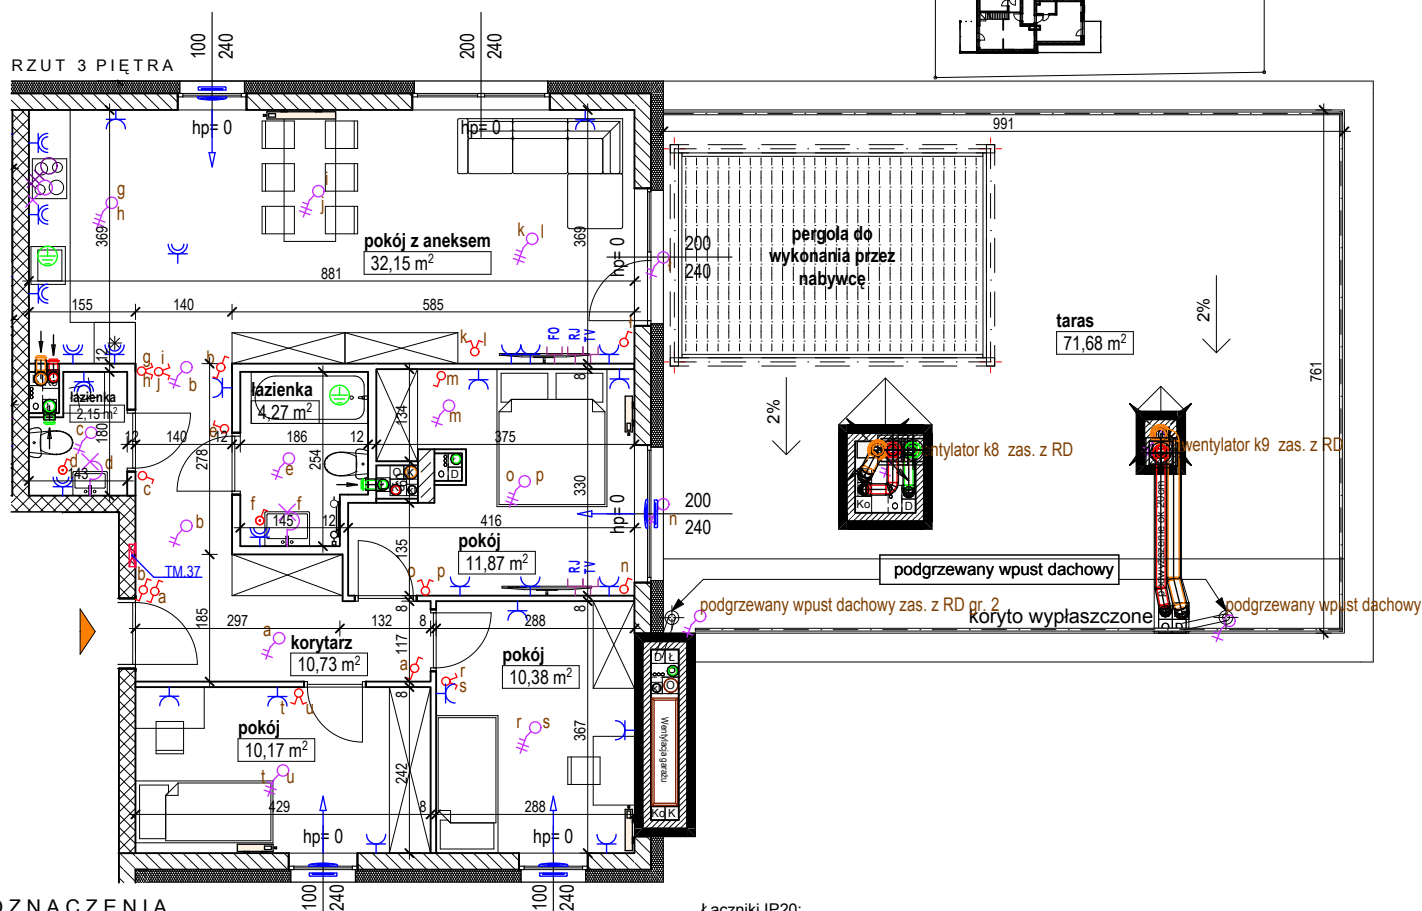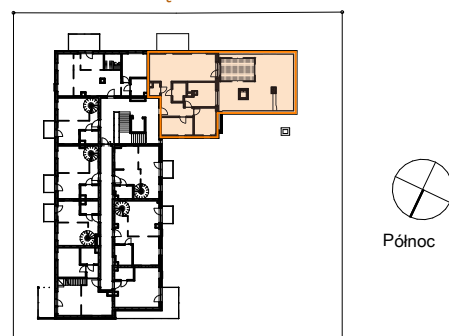

OZNACZENIA

- Przyłącze bezpośrednie 3f 400W
- Przyłącze bezpośrednie 1f, 230V
- Gniazdo 3L+N+PE 16A
- Gniazdo wtykowe pojedyncze 16A 230V
- Gniazdo bryzgoszczelne IP 44 16A 230V

- Gniazdo wtykowe podwójne 16A 230V
- Przyłącze oświetleniowe 2L, N, PE
- Przyłącze oświetleniowe L, N, PE
- Tablica elektryczna i telekomunikacyjna
- Nawiewnik okienny

Łączniki IP20:

- pojedynczy
- podwójny
- korytarzowy (schodowy)
- Grzejnik drabinkowy łazienkowy
- Grzejnik płytowy stalowy zaworowy

- Kanale instalacji wentylacji nawiewnej
- Kanale instalacji wentylacji wywiewnej
- Kanale instalacji wyrzutowej
- Kanale instalacji wentylacji wywiewnej (kuchnie i okapy)
- Kanale instalacji wentylacji wywiewnej (łazienki)

LEGENDA

- Ściany stałe (ściany nośne)
- Ściany stałe (ściany nośne)
- Ściany działowe (możliwość własnej aranżacji)
- Warstwa ociepleniowa - styropian / wełna mineralna
- Oznaczenie wejścia do mieszkania

Naniesione na rysunki wymiarowanie dotyczy stanu surowego i nie uwzględnia grubości tynków. Przedstawione wyposażenie jest przykładowe i stanowi jeden z możliwych sposobów aranżacji. W lokalu mogą występować lokalne obniżenia stropu ze względu na konstrukcję budynku. Drzwi wewnętrzne, przybory sanitarne itp. nie są wyposażeniem lokalu, a ich schemat umieszczono w celach informacyjnych.

ZESTAWIENIE POMIESZCZEŃ

pokój	10,38
pokój	10,17
pokój z aneksem	32,15
łazienka	2,15
łazienka	4,27
pokój	11,87
korytarz	10,73
	81,72 m²

