

Nazwa Inwestycji

Awangarda V - Pod Skarpą
Zespół budynków mieszkalnych
jednorodzinnych dwulokalowych
w zabudowie szeregowej

Adres
ul. Pod Skarpą, Bydgoszcz

Prezentowany lokal

Typ segmentu
B

Kondygnacja
Parter

Nr lokalu
B.11
układ jednokondygnacyjny

Powierzchnia lokalu łącznie
60,10 m²

Powierzchnia ogrodu (w tym
powierzchnia utwardzona)
92,05 m² (8,62m²)


Liczba pokoi
**4 pokoje + aneks
kuchenny**

Plan sytuacyjny



ZESTAWIENIE POMIESZCZEŃ

I.01	wiatrołap	2,87 m ²
I.02	korytarz	2,74 m ²
I.03	pokój	9,64 m ²
I.04	salon z aneksem kuchennym	20,76 m ²
I.05	pokój	9,82 m ²
I.06	łazienka	4,91 m ²
I.07	pokój	9,37 m ²

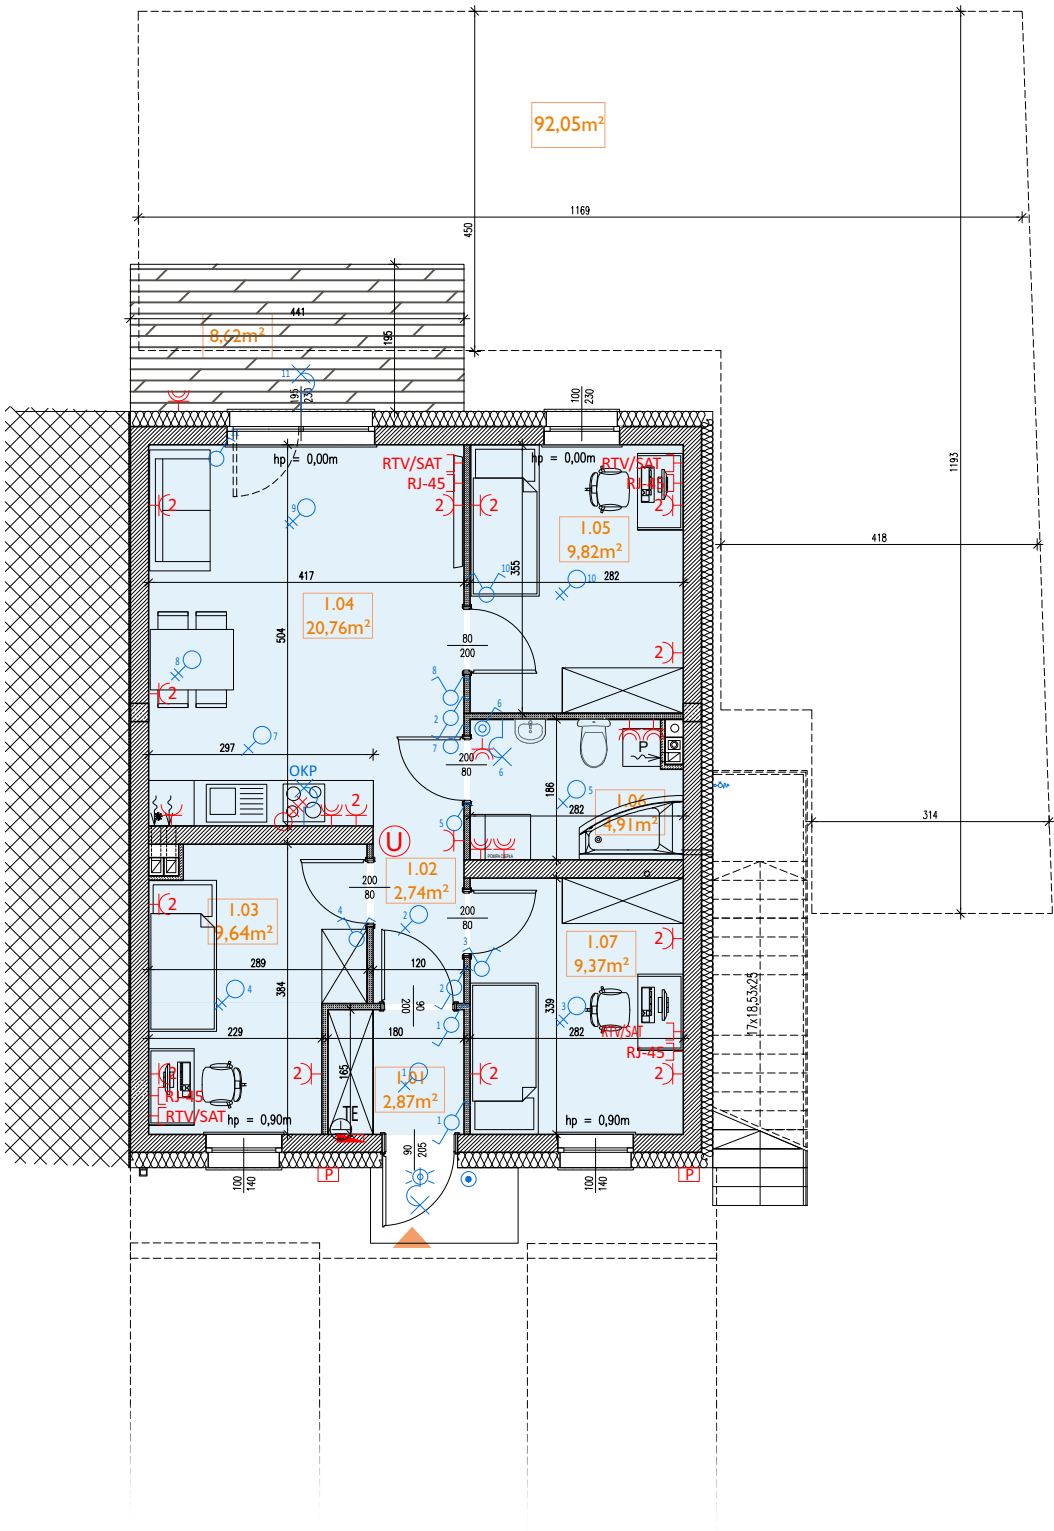

- Naniesione na rysunki wymiarowanie dotyczy stanu surowego i nie uwzględnia grubości tynków
- Przedstawione wyposażenie jest przykładowe i stanowi jeden z możliwych sposobów aranżacji
- W lokalu mogą występować lokalne obniżenia stropu ze względu na konstrukcję budynku
- Drzwi wewnętrzne, przybory sanitarne itp. nie są wyposażeniem lokalu, a ich schemat umieszczono w celach informacyjnych

OZNACZENIA

- ściana nośna
- ściana działowa
- warstwa ocieplenia
- wysokość w świetle ościeżnicy
- znacznik wymiarowania drzwi
- szerokość w świetle ościeżnicy
- wysokość ramy okna
- szerokość ramy okna
- znacznik wymiarowania okna
- hp = 0,00m
- wysokość parapetu
- powierzchnia tarasu
- oznaczenie wejścia do mieszkania
- systemowy komin wentylacyjny
- wypust oświetleniowy ścienny
- przyłącze oprawy zewnętrznej z czujnikiem ruchu
- łącznik jednobiegunowy
- łącznik seryjny
- łącznik schodowy
- łącznik bryzgoszczelny jednobiegunowy
- przyłącze oświetleniowe 2L, N, PE
- przyłącze oświetleniowe L, N, PE
- dzwonek
- przycisk monostabilny - dzwonek
- gniazdo wtykowe
- gniazdo wtykowe podwójne
- gniazdo bryzgoszczelne
- gniazdo RTV-SAT
- gniazdo RJ-45
- przyłącze 3f L1, L2, L3, N, PE
- punkt połączeń wyrównawczych
- tablica elektryczna i teletechniczna
- puszka przyłączeniowa stan. ład. pojazdów
- Unifon
- złącze wody ogrodowej

Budstol Invest

ul. Pestalozziego 3
85-095 Bydgoszcz

tel. 601 354 354
tel. 797 354 354

www.budstol-invest.pl

