

Nazwa Inwestycji

Awangarda V - Pod Skarpą
Zespół budynków mieszkalnych
jednorodzinnych dwulokalowych
w zabudowie szeregowej

Adres
ul. Pod Skarpą, Bydgoszcz

Prezentowany lokal

Typ segmentu

A

Kondygnacja

Piętro I

Nr lokalu

A.13

układ jednokondygnacyjny

Powierzchnia lokalu łącznie

63,62 m²

Powierzchnia tarasu

3,98 m²

Powierzchnia ogrodu (w tym

102,22 m² (5,58m²)

Liczba pokoi


3 pokoje + aneks kuchenny

Plan sytuacyjny



ZESTAWIENIE POMIESZCZEŃ

I.01	przedpoków	1,58 m ²
I.02	WC/garderoba	1,65 m ²
I.03	salon z aneksem kuchennym	32,06 m ²
I.04	korytarz	2,67 m ²
I.05	pokój	11,47 m ²
I.06	pokój	10,34 m ²
I.07	łazienka	3,85 m ²

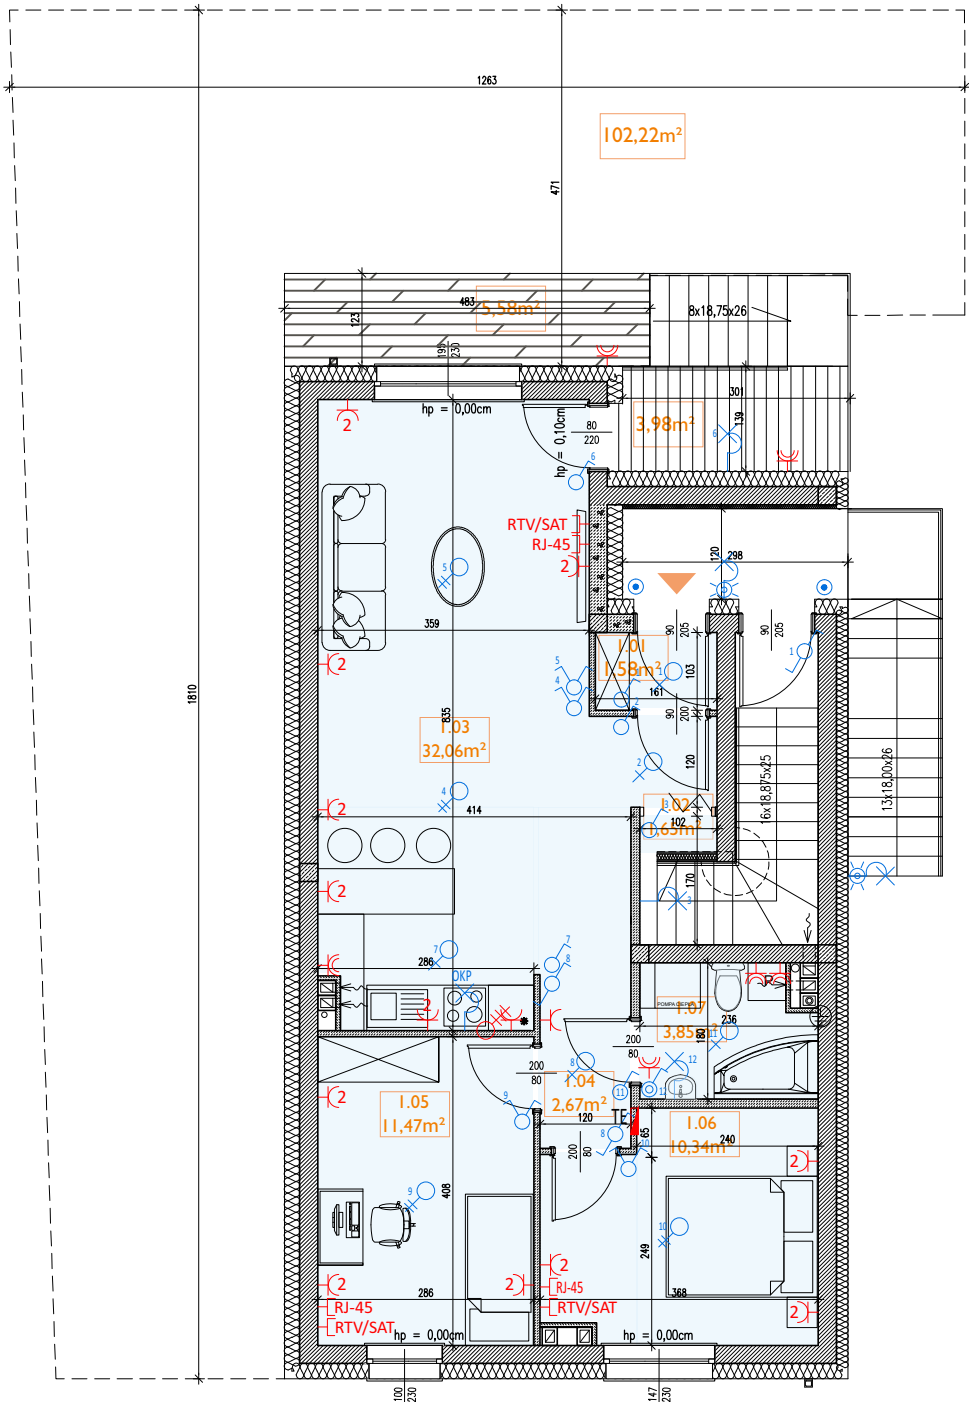

OZNACZENIA

ściana nośna

ściana działowa

warstwa ocieplenia

wysokość w świetle ościeżnicy

znacznik wymiarowania drzwi

szerokość w świetle ościeżnicy

wysokość ramy okna

szerokość ramy okna

znacznik wymiarowania okna

hp = 0,00m

wysokość parapetu

powierzchnia tarasu

oznaczenie wejścia do mieszkania

systemowy komin wentylacyjny

wypust oświetleniowy ścienny

przylącze oprawy zewnętrznej z czujnikiem ruchu

łącznik jednobiegunowy

łącznik seryjny

łącznik schodowy

łącznik bryzgoszczelny jednobiegunowy

przylącze oświetleniowe 2L, N, PE

przylącze oświetleniowe L, N, PE

dzwonek

przycisk monostabilny - dzwonek

gniazdo wtykowe

gniazdo wtykowe podwójne

gniazdo bryzgoszczelne

gniazdo RTV-SAT

gniazdo RJ-45

przylącze 3f L1, L2, L3, N, PE

punkt połączeń wyrównawczych

tablica elektryczna i teletechniczna

puszka przyłączeniowa stan. ład. pojazdów

Unifon

złącze wody ogrodowej

- Naniesione na rysunki wymiarowanie dotyczy stanu surowego i nie uwzględnia grubości tynków
- Przedstawione wyposażenie jest przykładowe i stanowi jeden z możliwych sposobów aranżacji
- W lokalu mogą występować lokalne obniżenia stropu ze względu na konstrukcję budynku
- Drzwi wewnętrzne, przybory sanitarne itp. nie są wyposażeniem lokalu, a ich schemat umieszczono w celach informacyjnych



Budstol Invest

ul. Pestalozziego 3
85-095 Bydgoszcz

tel. 601 354 354
tel. 797 354 354

www.budstol-invest.pl

Nazwa inwestycji

Awangarda V - Pod Skarpą
Zespół budynków mieszkalnych
jednorodzinnych dwulokalowych
w zabudowie szeregowej

Adres
ul. Pod Skarpą, Bydgoszcz

Prezentowany lokal

Typ segmentu

A

Kondygnacja

Parter

Nr lokalu

G.A.13

Powierzchnia lokalu łączna


38,30 m²

Plan sytuacyjny



ZESTAWIENIE POMIESZCZEŃ

0.01 garaż 38,30m²

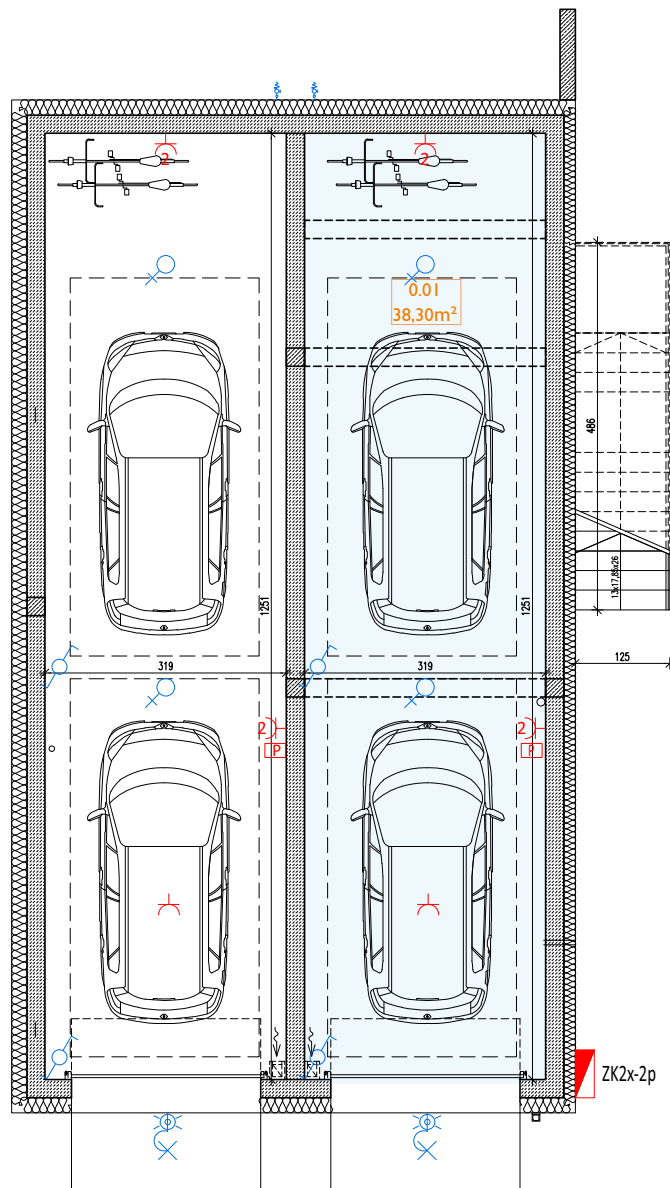

OZNACZENIA

- ściana nośna
- ściana działowa
- warstwa ocieplenia
- wysokość w świetle ościeżnicy
- znacznik wymiarowania drzwi
- wysokość w świetle ościeżnicy
- wysokość ramy okna
- szerokość ramy okna
- znacznik wymiarowania okna
- wysokość parapetu
- powierzchnia tarasu
- oznaczenie wejścia do mieszkania
- systemowy komin wentylacyjny
- wypust oświetleniowy ścienny
- przyłącze oprawy zewnętrznej z czujnikiem ruchu
- łącznik jednobiegowy
- łącznik seryjny
- łącznik schodowy
- łącznik bryzgoszczelny jednobiegowy
- przyłącze oświetleniowe 2L, N, PE
- przyłącze oświetleniowe L, N, PE
- dzwonek
- przycisk monostabilny - dzwonek
- gniazdo wtykowe
- gniazdo wtykowe podwójne
- gniazdo bryzgoszczelne
- gniazdo RTV-SAT
- gniazdo RJ-45
- przyłącze 3f L1, L2, L3, N, PE
- punkt połączeń wyrównawczych
- tablica elektryczna i teletechniczna
- puszka przyłączeniowa stan. ład. pojazdów
- Unifon
- złącze wody ogrodowej

- Naniesione na rysunki wymiarowanie dotyczy stanu surowego i nie uwzględnia grubości tynków
- Przedstawione wyposażenie jest przykładowe i stanowi jeden z możliwych sposobów aranżacji
- W lokalu mogą występować lokalne obniżenia stropu ze względu na konstrukcję budynku
- Drzwi wewnętrzne, przybory sanitarne itp. nie są wyposażeniem lokalu, a ich schemat umieszczono w celach informacyjnych



Budstol Invest

ul. Pestalozziego 3
85-095 Bydgoszcz

tel. 601 354 354
tel. 797 354 354

www.budstol-invest.pl