



MIESZKANIE NR 63

3 POK. Z ANEKSEM KUCHENNYM

KONDYGNACJA PIĘTRO 4
POWIERZCHNIA UŻYTKOWA MIESZKANIA 77,64 m²
BALKON 7,80 m²

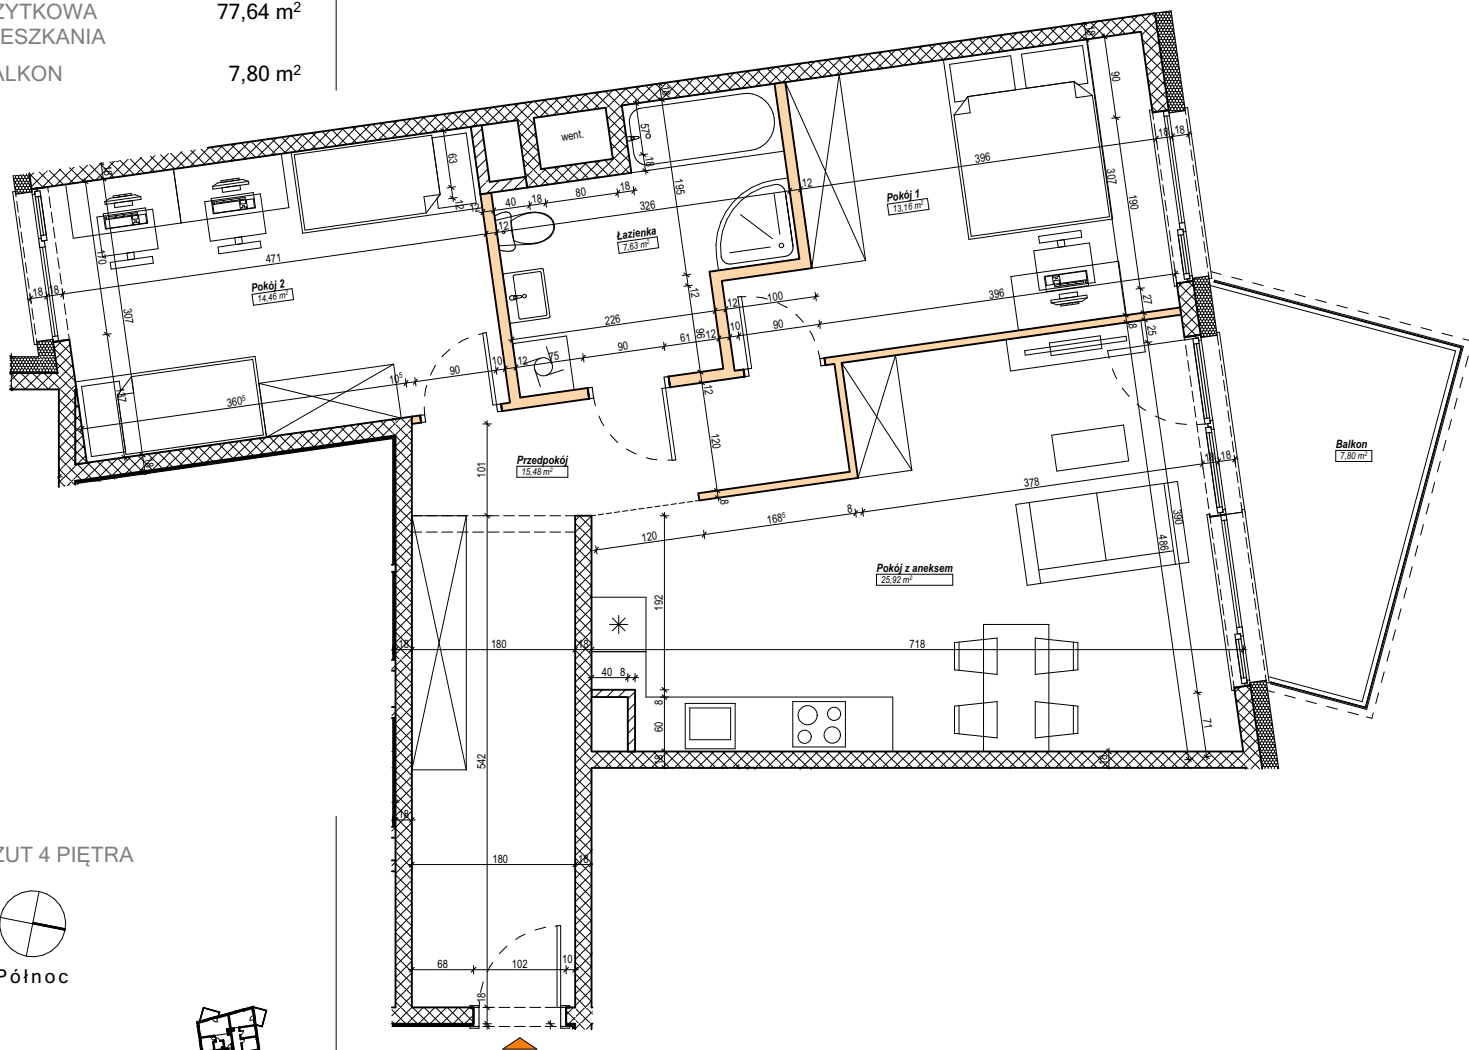

RZUT 4 PIĘTRA

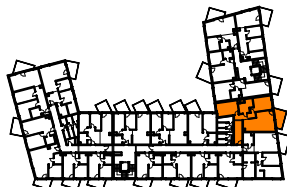

ZEST. PROPONOWANYCH POMIESZCZEŃ

Pokój z aneksem	25,92 m ²
Pokój 1	13,16 m ²
Pokój 2	14,46 m ²
Przedpokój	15,48 m ²
Łazienka	7,63 m ²

LEGENDA

	Ściany stałe (ściany nośne)		łącznik schodowy		gniazdo wtykowe
	Ściany stałe (ściany nośne)		łącznik bryzgoszczelny jednobiegowy		gniazdo bryzgoszczelne
	Ściany działowe (możliwość demontażu)		przyłącze oświetleniowe 2L, N, PE		gniazdo RTV-SAT
	Warstwa ociepleniowa - styropian / wełna mineralna		przyłącze oświetleniowe L, N, PE		gniazdo RJ-45
	Oznaczenie wejścia do mieszkania		dzwonek		przyłącze 3f L1, L2, L3, N, PE
	wypust oświetleniowy ścienny		przycisk monostabilny - dzwonek		tablica elektryczna i teletechniczna
	łącznik jednobiegowy				
	łącznik seryjny				

Naniesione na rysunki wymiary dotyczą stanu surowego i nie uwzględnia grubości tynków. Przedstawione wyposażenie jest przykładowe i nie stanowi zobowiązania umownego. W lokalu mogą występować lokalne obniżenia stropu ze względu na konstrukcję budynku. Powierzchnię użytkową mieszkania liczono wg normy PN-ISO 9836-1997. Powierzchnia użytkowa mieszkania jest powierzchnią brutto, tj. mierzoną w poziomie posadzki, w świetle wyprawionych (otynkowanych) przegród zewn. mieszkania (bez szachtów instalacyjnych i słupów), powierzchnią pod ścianami działowymi możliwymi do demontażu.

NAZWA INWESTYCJI:

P2

PRZYJACIÓŁ 2
BUDOWA BUDYNKU MIESZKALNEGO WIELORODZINNEGO Z USŁUGAMI W PARTERZE

ADRES:
PRZYJACIÓŁ 2, 85-791 BYDGOSZCZ

www.budstol-invest.pl

Budstol Invest

ul. Pestalozziego 3, 85-095 Bydgoszcz
tel. 601 354 354 tel. 797 354 354

