


MIESZKANIE NR 79

2 POK. Z ANEKSEM KUCHENNYM


KONDYGNACJA	PIĘTRO 4
POWIERZCHNIA UŻYTKOWA MIESZKANIA	42,77 m ²
BALKON	7,20 m ²

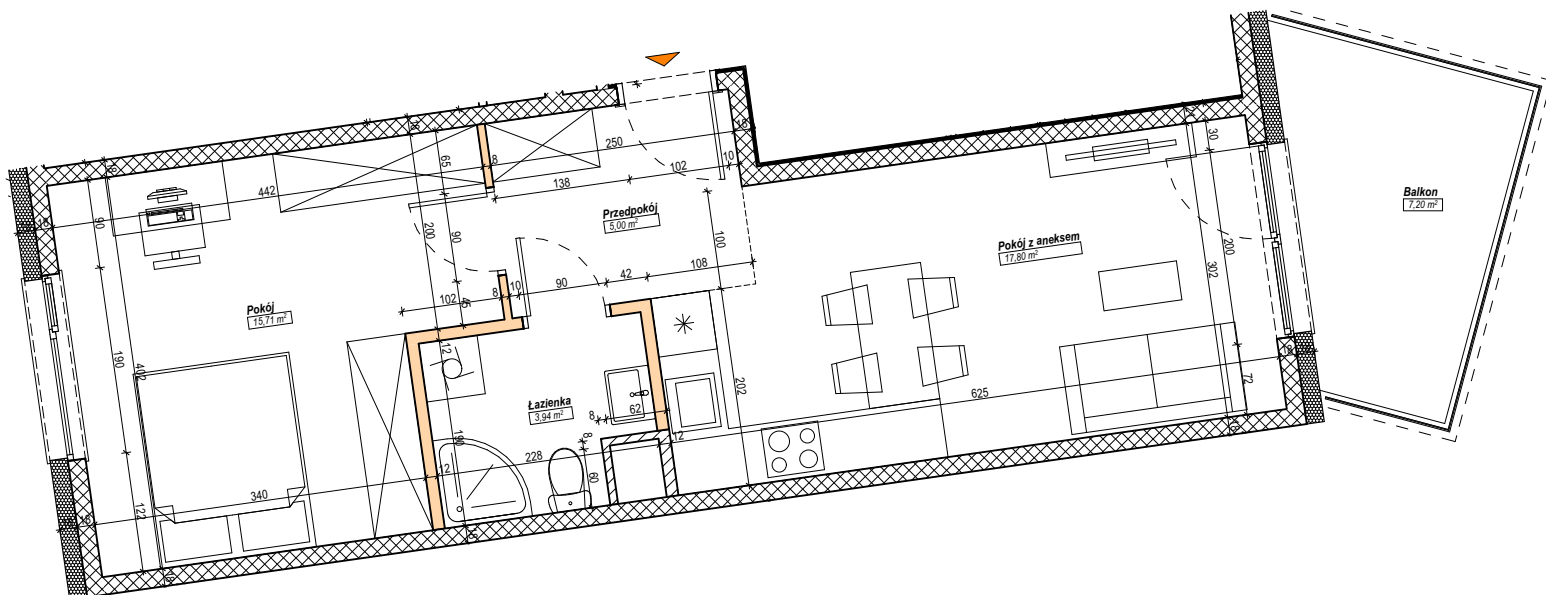

RZUT 4 PIĘTRA



Północ

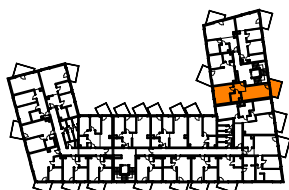

ZEST. PROPONOWANYCH POMIESZCZEŃ

Pokój z aneksem	17,80 m ²
Pokój	15,71 m ²
Przedpokój	5,00 m ²
Łazienka	3,94 m ²

LEGENDA

- Ściany stałe (ściany nośne)
- Ściany stałe (ściany nośne)
- Ściany działowe (możliwość demontażu)
- Warstwa ociepleniowa - styropian / wełna mineralna
- Oznaczenie wejścia do mieszkania
- wypust oświetleniowy ścienny
- łącznik jednobiegunowy
- łącznik seryjny

- łącznik schodowy
- łącznik bryzgoszczelny jednobiegunowy
- przyłącze oświetleniowe 2L, N, PE
- przyłącze oświetleniowe L, N, PE
- dzwonek
- przycisk monostabilny - dzwonek

- gniazdo wtykowe
- gniazdo bryzgoszczelne
- gniazdo RTV-SAT
- gniazdo RJ-45
- przyłącze 3f L1, L2, L3, N, PE
- tablica elektryczna i teletechniczna

Naniesione na rysunki wymiarowanie dotyczy stanu surowego i nie uwzględnia grubości tynków. Przedstawione wyposażenie jest przykładowe i nie stanowi zobowiązania umownego. W lokalu mogą występować lokalne obniżenia stropu ze względu na konstrukcję budynku. Powierzchnię użytkową mieszkania liczono wg normy PN-ISO 9836-1997. Powierzchnia użytkowa mieszkania jest powierzchnią brutto, tj. mierzoną w poziomie posadzki, w świetle wyprawionych (otynkowanych) przegród zewn. mieszkania (bez szachtów instalacyjnych i słupów), powierzchnią pod ścianami działowymi możliwymi do demontażu.

NAZWA INWESTYCJI:

P2

PRZYJACIÓŁ 2
BUDOWA BUDYNKU MIESZKALNEGO
WIELORODZINNEGO Z USŁUGAMI
W PARTERZE

ADRES:
PRZYJACIÓŁ 2, 85-791 BYDGOSZCZ

www.budstol-invest.pl

Budstol Invest

ul. Pestalozziego 3, 85-095 Bydgoszcz
tel. 601 354 354 tel. 797 354 354

