


# MIESZKANIE NR 5

4 POK. Z ANEKSEM KUCHENNYM


KONDYGNACJA PARTER  
 POWIERZCHNIA UŻYTKOWA 84,77 m<sup>2</sup>  
 MIESZKANIA  
 OGRÓDEK 15,81 m<sup>2</sup> + 31,20 m<sup>2</sup>

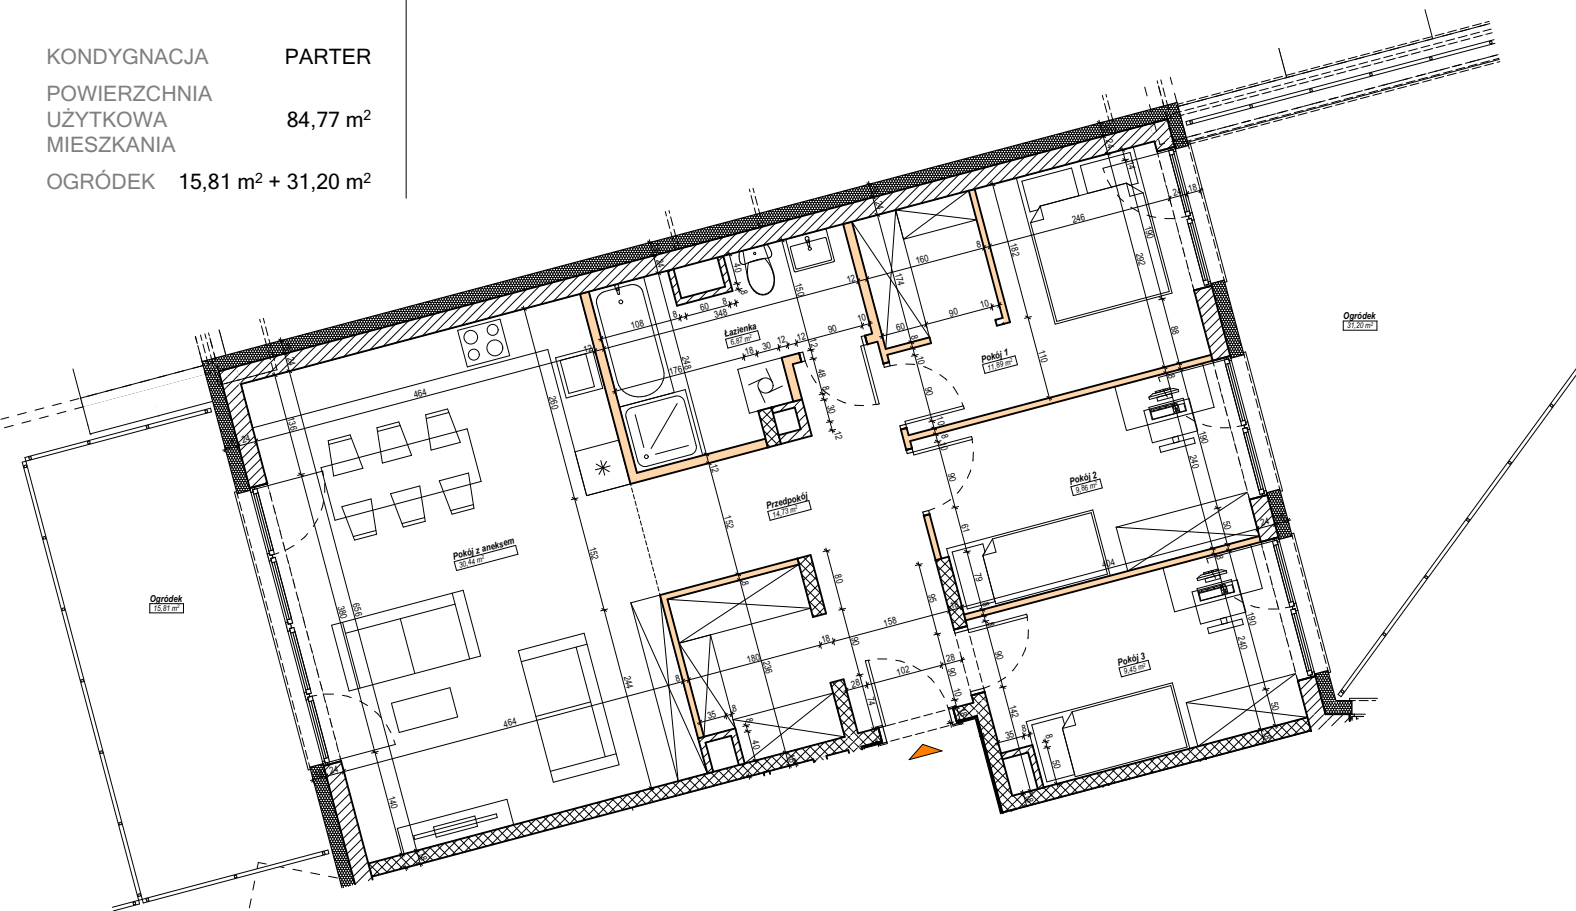

## RZUT PARTERU



Północ

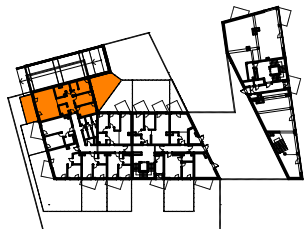

## ZEST. PROPONOWANYCH POMIESZCZEŃ

|                 |                      |
|-----------------|----------------------|
| Pokój z aneksem | 30,44 m <sup>2</sup> |
| Pokój 1         | 11,89 m <sup>2</sup> |
| Pokój 2         | 9,86 m <sup>2</sup>  |
| Pokój 3         | 9,45 m <sup>2</sup>  |
| Przedpokój      | 14,73 m <sup>2</sup> |
| Łazienka        | 6,87 m <sup>2</sup>  |

## LEGENDA

- Ściany stałe (ściany nośne)
- Ściany stałe (ściany nośne)
- Ściany działowe (możliwość demontażu)
- Warstwa ociepleniowa - styropian / wełna mineralna
- Oznaczenie wejścia do mieszkania
- wypust oświetleniowy ścienny
- łącznik jednobiegunowy
- łącznik seryjny

- łącznik schodowy
- łącznik bryzgoszczelny jednobiegunowy
- przyłącze oświetleniowe 2L, N, PE
- przyłącze oświetleniowe L, N, PE
- dzwonek
- przycisk monostabilny - dzwonek

- gniazdo wtykowe
- gniazdo bryzgoszczelne
- gniazdo RTV-SAT
- gniazdo RJ-45
- przyłącze 3f L1, L2, L3, N, PE
- tablica elektryczna i teletechniczna

Naniesione na rysunki wymiarowanie dotyczy stanu surowego i nie uwzględnia grubości tynków. Przedstawione wyposażenie jest przykładowe i nie stanowi zobowiązania umownego. W lokalu mogą występować lokalne obniżenia stropu ze względu na konstrukcję budynku. Powierzchnię użytkową mieszkania liczono wg normy PN-ISO 9836-1997. Powierzchnia użytkowa mieszkania jest powierzchnią brutto, tj. mierzoną w poziomie posadzki, w świetle wyprawionych (otyłkowanych) przegród zewn. mieszkania (bez szachtów instalacyjnych i słupów), powierzchnią pod ścianami działowymi możliwymi do demontażu.

## NAZWA INWESTYCJI:

P2

PRZYJACIÓŁ 2  
 BUDOWA BUDYNKU MIESZKALNEGO  
 WIELORODZINNEGO Z USŁUGAMI  
 W PARTERZE

ADRES:  
 PRZYJACIÓŁ 2, 85-791 BYDGOSZCZ

[www.budstol-invest.pl](http://www.budstol-invest.pl)

**Budstol Invest**

ul. Pestalozziego 3, 85-095 Bydgoszcz  
 tel. 601 354 354 tel. 797 354 354

