


MIESZKANIE NR 5

4 POK. Z ANEKSEM KUCHENNYM

KONDYGNACJA PARTER
 POWIERZCHNIA UŻYTKOWA 81,72 m²
 MIESZKANIA
 OGRÓDEK 15,81 m² + 31,20 m²

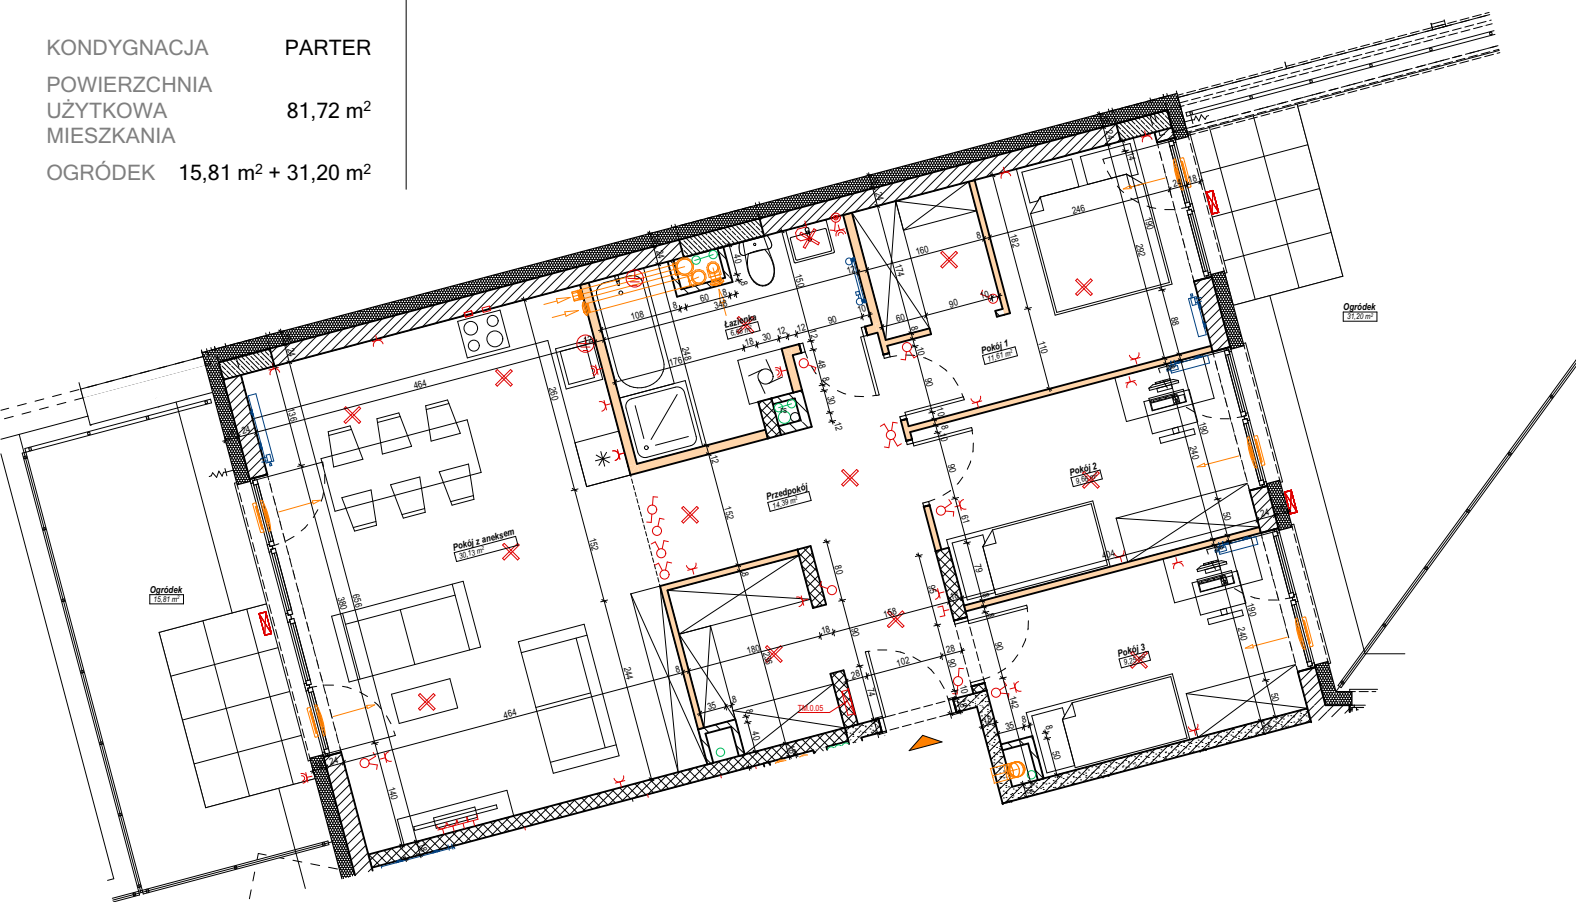

RZUT PARTERU



Północ



ZEST. PROPONOWANYCH POMIESZCZEŃ

Pokój z aneksem	30,13 m ²
Pokój 1	11,61 m ²
Pokój 2	9,66 m ²
Pokój 3	9,25 m ²
Przedpokój	14,39 m ²
Łazienka	6,68 m ²

LEGENDA

- Ściany stałe (ściany nośne)
- Ściany stałe (ściany nośne)
- Ściany działowe (możliwość demontażu)
- Warstwa ociepleniowa - styropian / wełna mineralna
- Oznaczenie wejścia do mieszkania
- wypust oświetleniowy ścienny
- łącznik jednobiegunowy
- łącznik seryjny

- łącznik schodowy
- łącznik bryzgoszczelny jednobiegunowy
- przylącze oświetleniowe 2L, N, PE
- przylącze oświetleniowe L, N, PE
- dzwonek
- przycisk monostabilny - dzwonek

- gniazdo wtykowe
- gniazdo bryzgoszczelne
- gniazdo RTV-SAT
- gniazdo RJ-45
- przylącze 3f L1, L2, L3, N, PE
- tablica elektryczna i teletechniczna

Naniesione na rysunki wymiarowanie dotyczy stanu surowego i nie uwzględnia grubości tynków. Przedstawione wyposażenie jest przykładowe i nie stanowi zobowiązania umownego. W lokalu mogą występować lokalne obniżenia stropu ze względu na konstrukcję budynku. Powierzchnię użytkową mieszkania liczono wg normy PN-ISO 9836-1997. Powierzchnia użytkowa mieszkania jest powierzchnią brutto, tj. mierzoną w poziomie posadzki, w świetle wyprawionych (otyłkowanych) przegród zewn. mieszkania (bez szachtów instalacyjnych i słupów), powierzchnią pod ścianami działowymi możliwymi do demontażu.

NAZWA INWESTYCJI:

P2

PRZYJACIÓŁ 2
 BUDOWA BUDYNKU MIESZKALNEGO
 WIELORODZINNEGO Z USŁUGAMI
 W PARTERZE

ADRES:
 PRZYJACIÓŁ 2, 85-791 BYDGOSZCZ

www.budstol-invest.pl

Budstol Invest

ul. Pestalozziego 3, 85-095 Bydgoszcz
 tel. 601 354 354 tel. 797 354 354

