

Mieszkanie nr 13

PIĘTRO 1

4 pokojowe z aneksem kuchennym

POWIERZCHNIA MIESZKANIA

82,83m²

POWIERZCHNIA BALKONÓW



16,32m² (6,93m² + 9,39m²)

Budstol Invest
ul. Jana Pestalozziego 3
85-095 Bydgoszcz

biuro@budstol-invest.pl
www.budstol-invest.pl

+48 52 385 02 90
+48 601 354 354
+48 797 354 354

RZUT 1 PIĘTRA

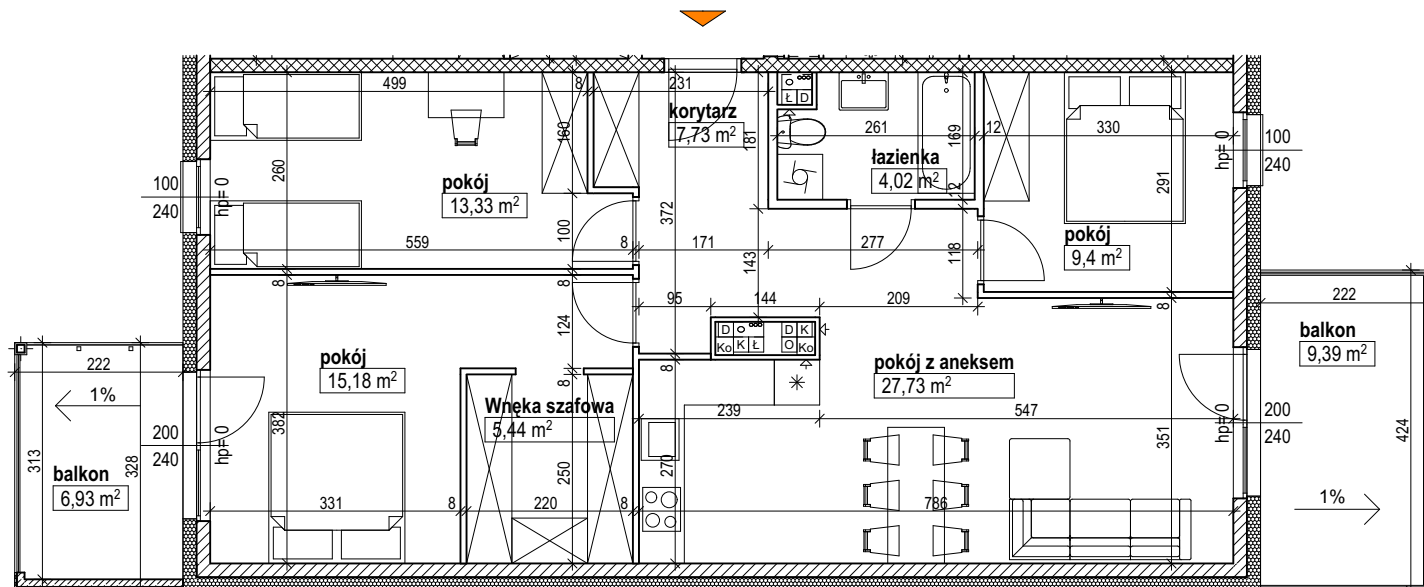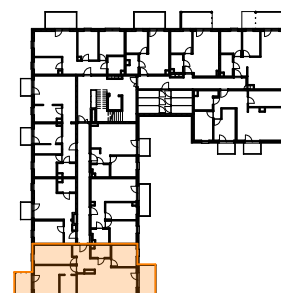

OZNACZENIA

- Przylącze bezpośrednie 3f 400W
- Przylącze bezpośrednie 1f, 230V
- Gniazdo 3L+N+PE 16A
- Gniazdo wtykowe pojedyncze 16A 230V
- Gniazdo bryzgoszczelne IP 44 16A 230V

- Gniazdo wtykowe podwójne 16A 230V
- Przylącze oświetleniowe 2L, N, PE
- Przylącze oświetleniowe L, N, PE
- Tablica elektryczna i telekomunikacyjna
- Nawiewnik okienny

Łączniki IP20:

- pojedynczy
- podwójny
- korytarzowy (schodowy)
- Grzejnik drabinkowy łazienkowy
- Grzejnik płytowy stalowy zaworowy

- Kanale instalacji wentylacji nawiewnej
- Kanale instalacji wentylacji wywiewnej
- Kanale instalacji wyrzutowej
- Kanale instalacji wentylacji wywiewnej (kuchnie i okapy)
- Kanale instalacji wentylacji wywiewnej (łazienki)

LEGENDA

- Ściany stałe (ściany nośne)
- Ściany stałe (ściany nośne)
- Ściany działowe (możliwość własnej aranżacji)
- Warstwa ociepleniowa - styropian / wełna mineralna
- Oznaczenie wejścia do mieszkania

Naniesione na rysunki wymiarowanie dotyczy stanu surowego i nie uwzględnia grubości tynków. Przedstawione wyposażenie jest przykładowe i stanowi jeden z możliwych sposobów aranżacji. W lokalu mogą występować lokalne obniżenia stropu ze względu na konstrukcję budynku. Drzwi wewnętrzne, przybory sanitarne itp. nie są wyposażeniem lokalu, a ich schemat umieszczono w celach informacyjnych.

ZESTAWIENIE POMIESZCZEŃ

pokój	13,33
korytarz	7,73
Wnęka szafowa	5,44
pokój z aneksem	27,73
pokój	15,18
łazienka	4,02
pokój	9,40
	82,83 m²

