

OSIEDLE AWANGARDA POD SKARPĄ

Nazwa inwestycji

Awangarda V - Pod Skarpą
Zespół budynków mieszkalnych
jednorodzinnych dwulokalowych
w zabudowie szeregowej

Adres
ul. Pod Skarpą, Bydgoszcz

Prezentowany lokal

Typ segmentu

A

Kondygnacja

Piętro II

Nr lokalu

A.8

układ jednokondygnacyjny

Powierzchnia lokalu łącznie

68,86 m²

Powierzchnia tarasu

9,28m²

Liczba pokoi

3 pokoje


+ aneks kuchenny

Plan sytuacyjny



ZESTAWIENIE POMIESZCZEŃ

2.01	klatka schodowa	5,49m ²
2.02	salon + aneks kuchenny	31,16m ²
2.03	schowek	1,62 m ²
2.04	korytarz	3,13m ²
2.05	pokój	13,85m ²
2.06	pokój	8,99m ²
2.07	łazienka	4,62m ²

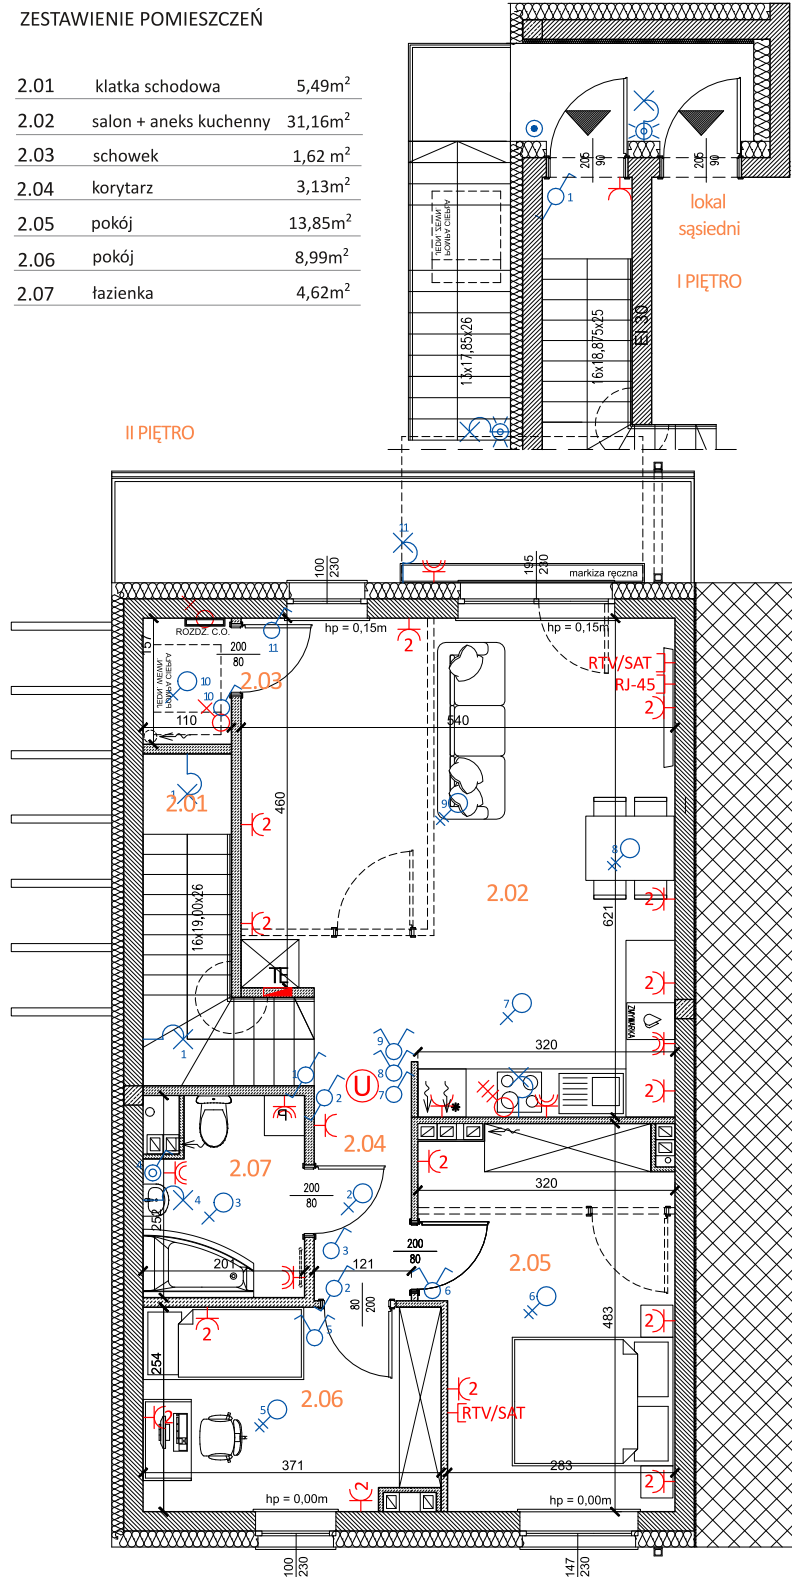

OZNACZENIA

- ściana nośna
- ściana działowa
- warstwa ocieplenia
- znacznik wymiarowania drzwi
- wysokość ramy okna
- szerokość ramy okna
- znacznik wymiarowania okna
- wysokość parapetu
- oznaczenie wejścia do mieszkania
- systemowy komin wentylacyjny
- wypust oświetleniowy ścienny
- przyłącze oprawy zewnętrznej z czujnikiem ruchu
- łącznik jednobiegunowy
- łącznik serjyny
- łącznik schodowy
- łącznik bryzgoszczelny jednobiegunowy
- przyłącze oświetleniowe 2L, N, PE
- przyłącze oświetleniowe L, N, PE
- dzwonek
- przycisk monostabilny - dzwonek
- gniazdo wtykowe
- gniazdo wtykowe podwójne
- gniazdo bryzgoszczelne
- gniazdo RTV-SAT
- gniazdo RJ-45
- przyłącze 3f L1, L2, L3, N, PE
- tablica elektryczna i teletechniczna
- puszka przyłączeniowa stan.ład. pojazdów
- Unifon
- złącze wody ogrodowej

- Naniesione na rysunki wymiarowanie dotyczy stanu surowego i nie uwzględnia grubości tynków
- Przedstawione wyposażenie jest przykładowe i stanowi jeden z możliwych sposobów aranżacji
- W lokalu mogą występować lokalne obniżenia stropu ze względu na konstrukcję budynku
- Drzwi wewnętrzne, przybory sanitarne itp. nie są wyposażeniem lokalu, a ich schemat umieszczono w celach informacyjnych

Budstol Invest

ul. Pestalozziego3
85-095Bydgoszcz
tel. 601 354 354
tel. 797 354 354
www.budstol-invest.pl



WIZUALIZACJA MA CHARAKTER INFORMACYJNY I NIE STANOWI OFERTY HANDLOWEJ.

OSIEDLE AWANGARDA POD SKARPĄ

Nazwa inwestycji

Awangarda V - Pod Skarpą
Zespół budynków mieszkalnych
jednorodzinnych dwulokalowych
w zabudowie szeregowej

Adres
ul. Pod Skarpą, Bydgoszcz

Prezentowane pomieszczenie

Typ segmentu

A

Kondygnacja

Parter


Oznaczenie

G.A.8

Powierzchnia pomieszczenia
39,44 m²

ZESTAWIENIE POMIESZCZEŃ

0.01 garaż 39,44m²

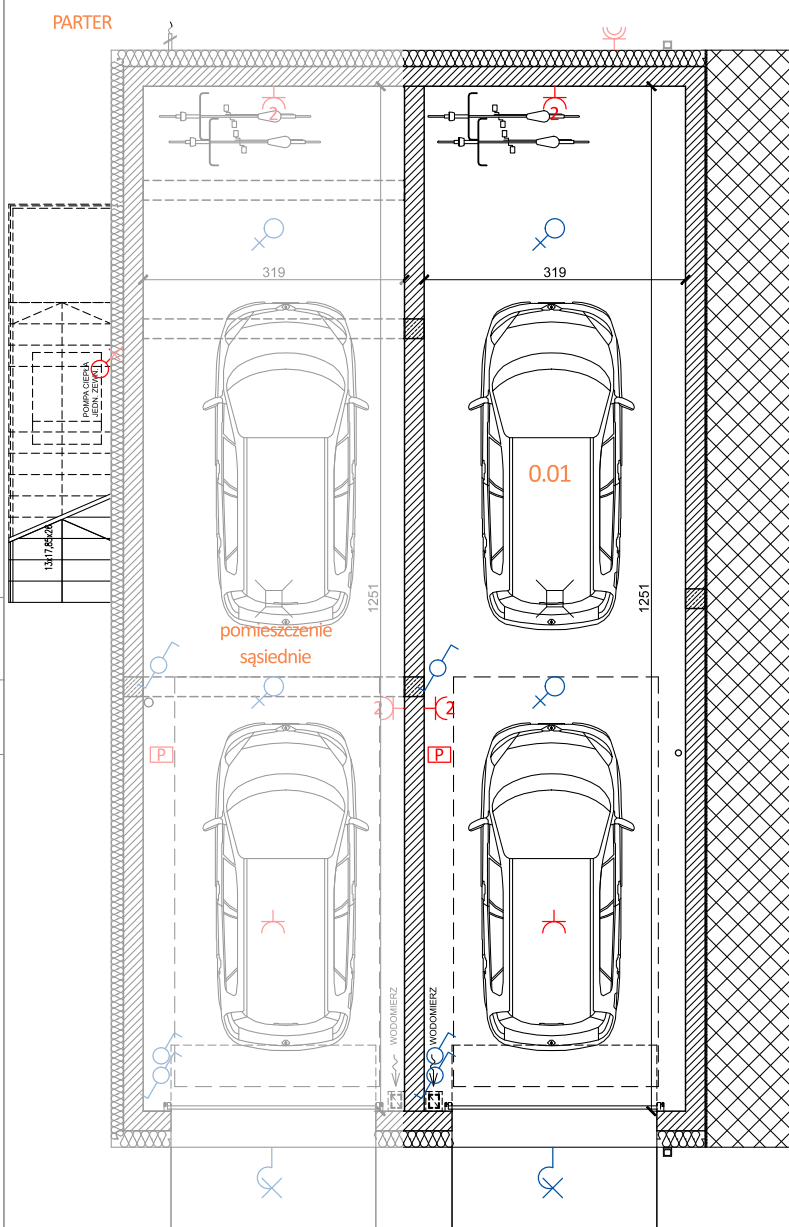

OZNACZENIA

- ściana nośna
- ściana działowa
- warstwa ocieplenia
- znacznik wymiarowania drzwi
- wysokość ramy okna
szerokość ramy okna
znacznik wymiarowania okna
wysokość parapetu
- oznaczenie wejścia do mieszkania
- systemowy komin wentylacyjny
- wypust oświetleniowy ścienny
- przyłącze oprawy zewnętrznej
z czujnikiem ruchu
- łącznik jednobiegunowy
- łącznik seryjny
- łącznik schodowy
- łącznik bryzgoszczelny jednobiegunowy
- przyłącze oświetleniowe 2L, N, PE
- przyłącze oświetleniowe L, N, PE
- przycisk monostabilny - dzwonek
- gniazdo wtykowe
- gniazdo wtykowe podwójne
- gniazdo bryzgoszczelne
- gniazdo RTV-SAT
- gniazdo RJ-45
- przyłącze 3f L1, L2, L3, N, PE
- tablica elektryczna i teletechniczna
- puszka przyłączeniowa stan.ład. pojazdów
- Unifon
- złącze wody ogrodowej

Plan sytuacyjny



- Naniesione na rysunki wymiarowanie dotyczy stanu surowego i nie uwzględnia grubości tynków
- Przedstawione wyposażenie jest przykładowe i stanowi jeden z możliwych sposobów aranżacji
- W lokalu mogą występować lokalne obniżenia stropu ze względu na konstrukcję budynku
- Drzwi wewnętrzne, przybory sanitarne itp. nie są wyposażeniem lokalu, a ich schemat umieszczono w celach informacyjnych



Budstol Invest

ul. Pestalozziego3
85-095 Bydgoszcz
tel. 601 354 354
tel. 797 354 354
www.budstol-invest.pl