

Mieszkanie nr 23

PIĘTRO 2

4 pokojowe z aneksem kuchennym

POWIERZCHNIA MIESZKANIA

82,83m²

POWIERZCHNIA BALKONÓW



16,31m² (7,25m² + 9,06m²)

Budstol Invest
ul. Jana Pestalozziego 3
85-095 Bydgoszcz

biuro@budstol-invest.pl
www.budstol-invest.pl

+48 52 385 02 90
+48 601 354 354
+48 797 354 354

RZUT 2 PIĘTRA

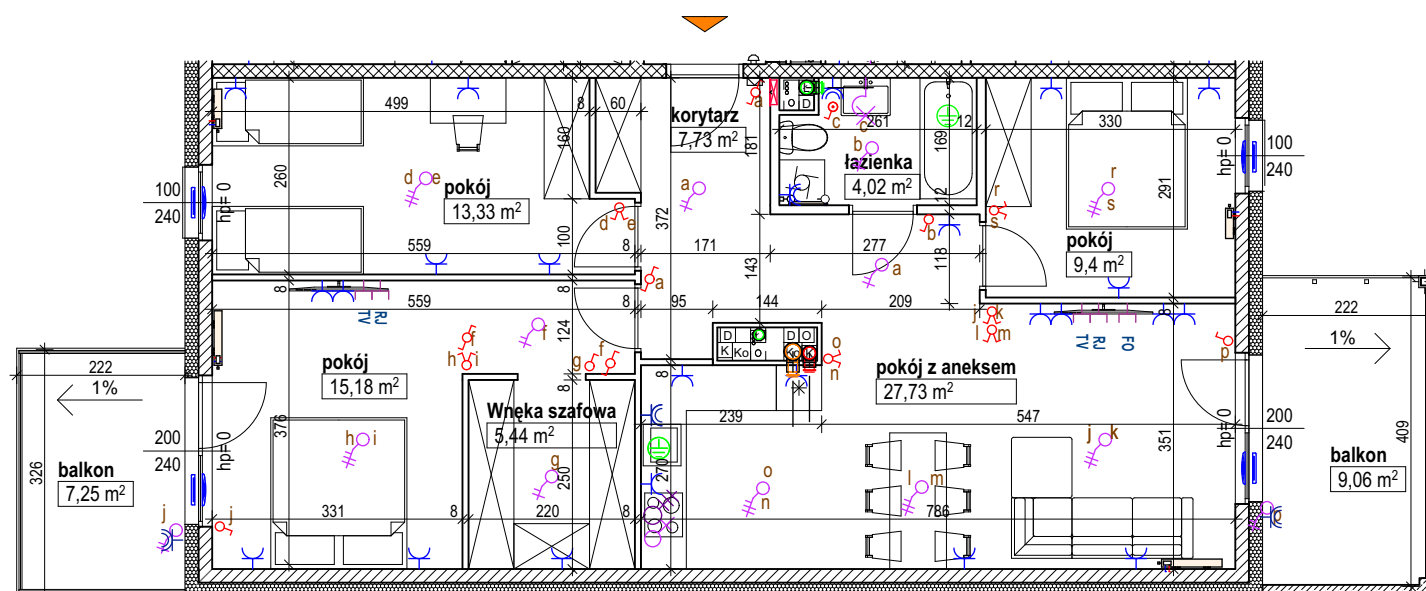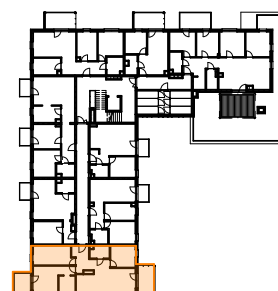

OZNACZENIA

- Przyłącze bezpośrednie 3f 400W
- Przyłącze bezpośrednie 1f, 230V
- Gniazdo 3L+N+PE 16A
- Gniazdo wtykowe pojedyncze 16A 230V
- Gniazdo bryzgoszczelne IP 44 16A 230V

- Domofon w mieszkaniu
- Gniazdo wtykowe podwójne 16A 230V
- Przyłącze oświetleniowe 2L, N, PE
- Przyłącze oświetleniowe L, N, PE
- Tablica elektryczna i telekomunikacyjna
- Nawiewnik okienny

- Łączniki IP20:
- pojedynczy
- podwójny
- korytarzowy (schodowy)
- Grzejnik drabinkowy łazienkowy
- Grzejnik płytowy stalowy zaworowy

- Dzwonek do mieszkania
- Kanały instalacji wentylacji nawiewnej
- Kanały instalacji wentylacji wywiewnej
- Kanały instalacji wyrzutowej
- Kanały instalacji wentylacji wywiewnej (kuchnie i okapy)
- Kanały instalacji wentylacji wywiewnej (łazienki)

LEGENDA

- Ściany stałe (ściany nośne)
- Ściany stałe (ściany nośne)
- Ściany działowe (możliwość własnej aranżacji)
- Warstwa ociepleniowa - styropian / wełna mineralna
- Oznaczenie wejścia do mieszkania

Naniesione na rysunki wymiarowanie dotyczy stanu surowego i nie uwzględnia grubości tynków. Przedstawione wyposażenie jest przykładowe i stanowi jeden z możliwych sposobów aranżacji. W lokalu mogą występować lokalne obniżenia stropu ze względu na konstrukcję budynku. Drzwi wewnętrzne, przybory sanitarne itp. nie są wyposażeniem lokalu, a ich schemat umieszczono w celach informacyjnych.

ZESTAWIENIE POMIESZCZEŃ

Wnęka szafowa	5,44
pokój	9,40
pokój	15,18
pokój z aneksem	27,73
pokój	13,33
łazienka	4,02
korytarz	7,73
	82,83 m²

