
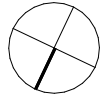


Mieszkanie MJ.1


POWIERZCHNIA MIESZKANIA
4 pokoje z aneksem kuchennym
PARTER
73,63m²

POWIERZCHNIA OGRODU
71,81m²

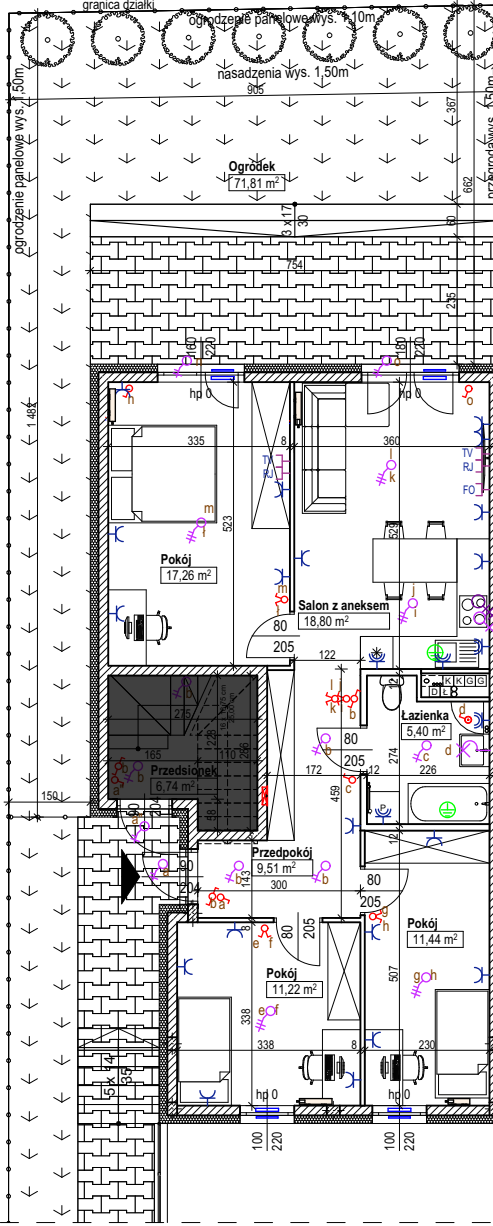

Północ

RZUT PARTERU

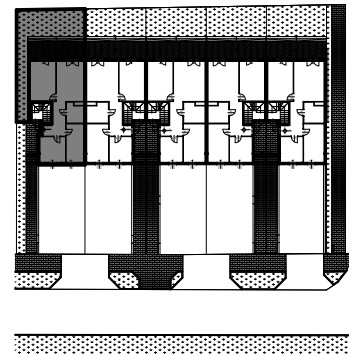

LEGENDA

- Ściany stałe (ściany nośne)
- Ściany działowe (możliwość własnej aranżacji)
- Warstwa ociepleniowa - styropian / wełna mineralna
- Oznaczenie wejścia do mieszkania
- Trawa
- Kostka brukowa
- Część należąca do natępnego mieszkania

OZNACZENIA

- Przyłącze bezpośrednie 3f 400W
- Przyłącze bezpośrednie 1f, 230V
- Gniazdo 3L+N+PE 16A
- Gniazdo wtykowe pojedyncze 16A 230V
- Gniazdo bryzgoszczelne IP 44 16A 230V
- Gniazdo wtykowe podwójne 16A 230V
- Przyłącze oświetleniowe 2L, N, PE
- Przyłącze oświetleniowe L, N, PE
- Tablica elektryczna i telekomunikacyjna
- Nawiewnik okienny
- Łączniki IP20: pojedynczy
- podwójny
- korytarzowy (schodowy)
- Grzejnik drabinkowy łazienkowy
- Grzejnik płytowy stalowy zaworowy





ZESTAWIENIE POMIESZCZEŃ

Łazienka	5,40
Przedpokój	9,51
Salon z aneksem	18,80
Pokój	11,22
Pokój	11,44
Pokój	17,26
Suma	73,63 m²

Garaż G.MJ.1


POWIERZCHNIA GARAŻU

36,81 m²

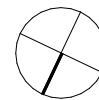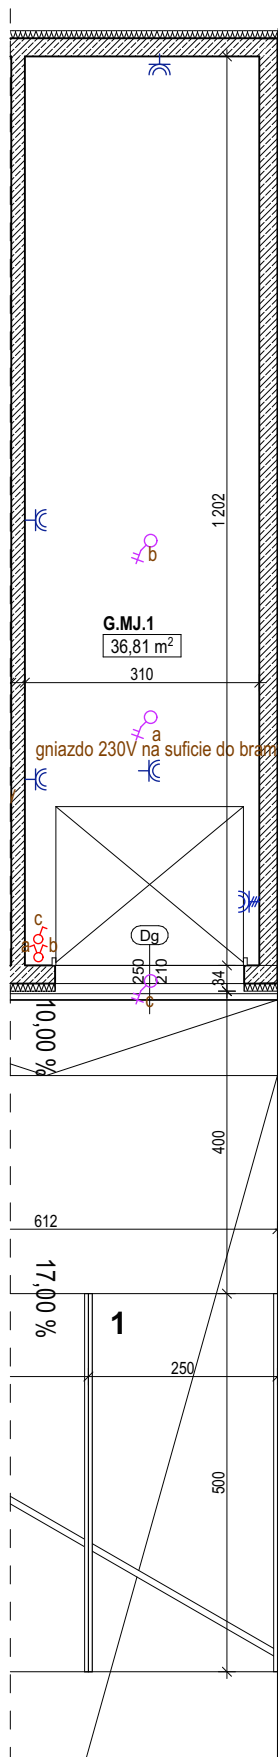

Północ

RZUT GARAŻY

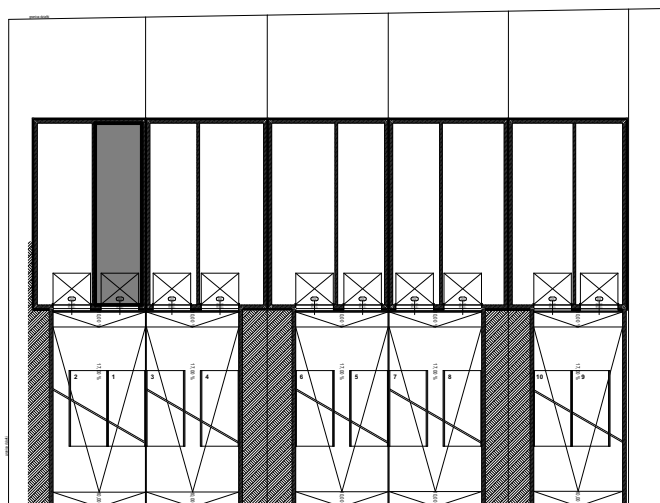

LEGENDA

Ściany stałe (ściany nośne)

Warstwa ociepleniowa - styropian / wełna mineralna

