



LEGENDA:

-  ściana murowana
-  ściana działowa
-  izolacja termiczna
-  systemowy komin wentylacji grawitacyjnej
-  szerokość w świetle ościeżnicy
-  znacznik wymiarowania drzwi
-  wysokość w świetle ościeżnicy
-  szerokość w świetle ościeżnicy
-  wysokość w świetle ościeżnicy
-  znacznik wymiarowania okna
-  hp=0,80m
-  powierzchnia tarasu
-  oznaczenia wejścia do mieszkania
-  łącznik jednobiegowy
-  łącznik bryzgoszczelny jednobiegowy
-  łącznik serijny
-  łącznik schodowy
-  łącznik krzyżowy
-  przycisk monostabilny
-  wypust oświetleniowy ścienny
-  przylgacz oświetleniowy 2L, N, PE
-  przylgacz oświetleniowy L, N, PE
-  dzwonek 230V
-  wypust oświetleniowy ścienny L+N+PE (sprzed łącznika)
-  przylgacz oprawy zewnętrznej z czujnikiem ruchu
-  przycisk żaluzji
-  gniazdo wtykowe
-  gniazdo bryzgoszczelne
-  gniazdo wtykowe podłajne
-  przylgacz 3I L1, L2, L3, N, PE
-  przylgacz jednofazowy L, N, PE
-  punkt połączeń wyrównawczych
-  tablica elektryczna i teletechniczna
-  lokalizacja inwentara instalacji fotowoltaicznej
-  gniazdo RJ-45
-  gniazdo końcowe RTV/SAT
-  napęd rolety
-  regulator temp. ogrzewania podłogowego
-  grzejnik łazienkowy
-  rozdzielacz ogrzewania

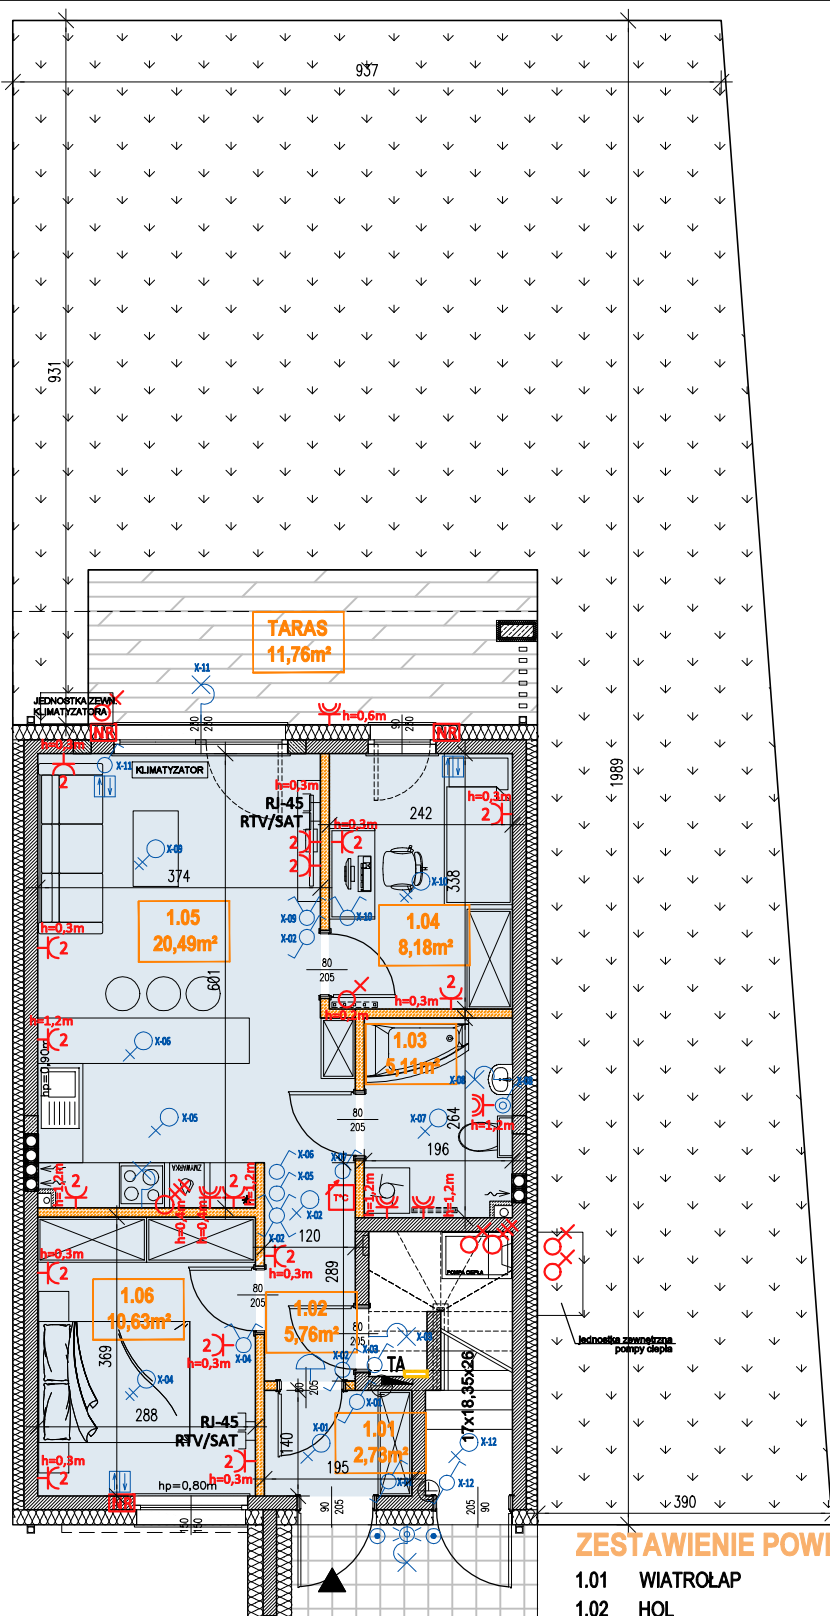

PLAN SYTUACYJNY

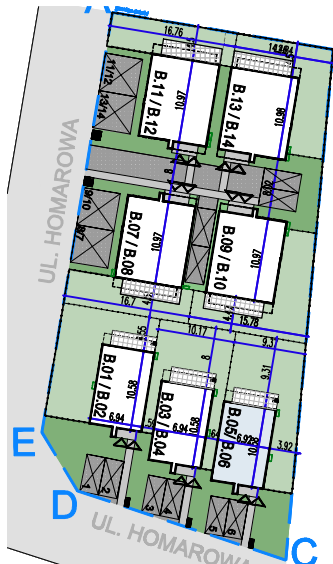

ZESTAWIENIE POWIERZCHNI

1.01	WIATROLAP	2,73m ²
1.02	HOL	5,76m ²
1.03	ŁAZIENKA	5,11m ²
1.04	POKÓJ	8,18m ²
1.05	SALON Z ANEKSEM	20,49m ²
1.06	POKÓJ	10,63m ²
SUMA		52,90m ²

POWIERZCHNIA OGRODU 127,58m²
(w tym taras utwardzony)

Powierzchnię użytkową mieszkań liczono wg normy PN-ISO 9836:2022 – 07 zgodnie z rozporządzeniem Ministra Rozwoju z dnia 11 września 2020 r. w sprawie szczegółowego zakresu i formy projektu budowlanego. Karta lokalu służy wskazaniu położenia projektowanych pomieszczeń lokalu rysowanych na podstawie projektu wykonawczego. W toku budowy mogą wystąpić niewielkie zmiany w stosunku do informacji zawartych w karcie katalogowej.