




PLAN SYTUACYJNY

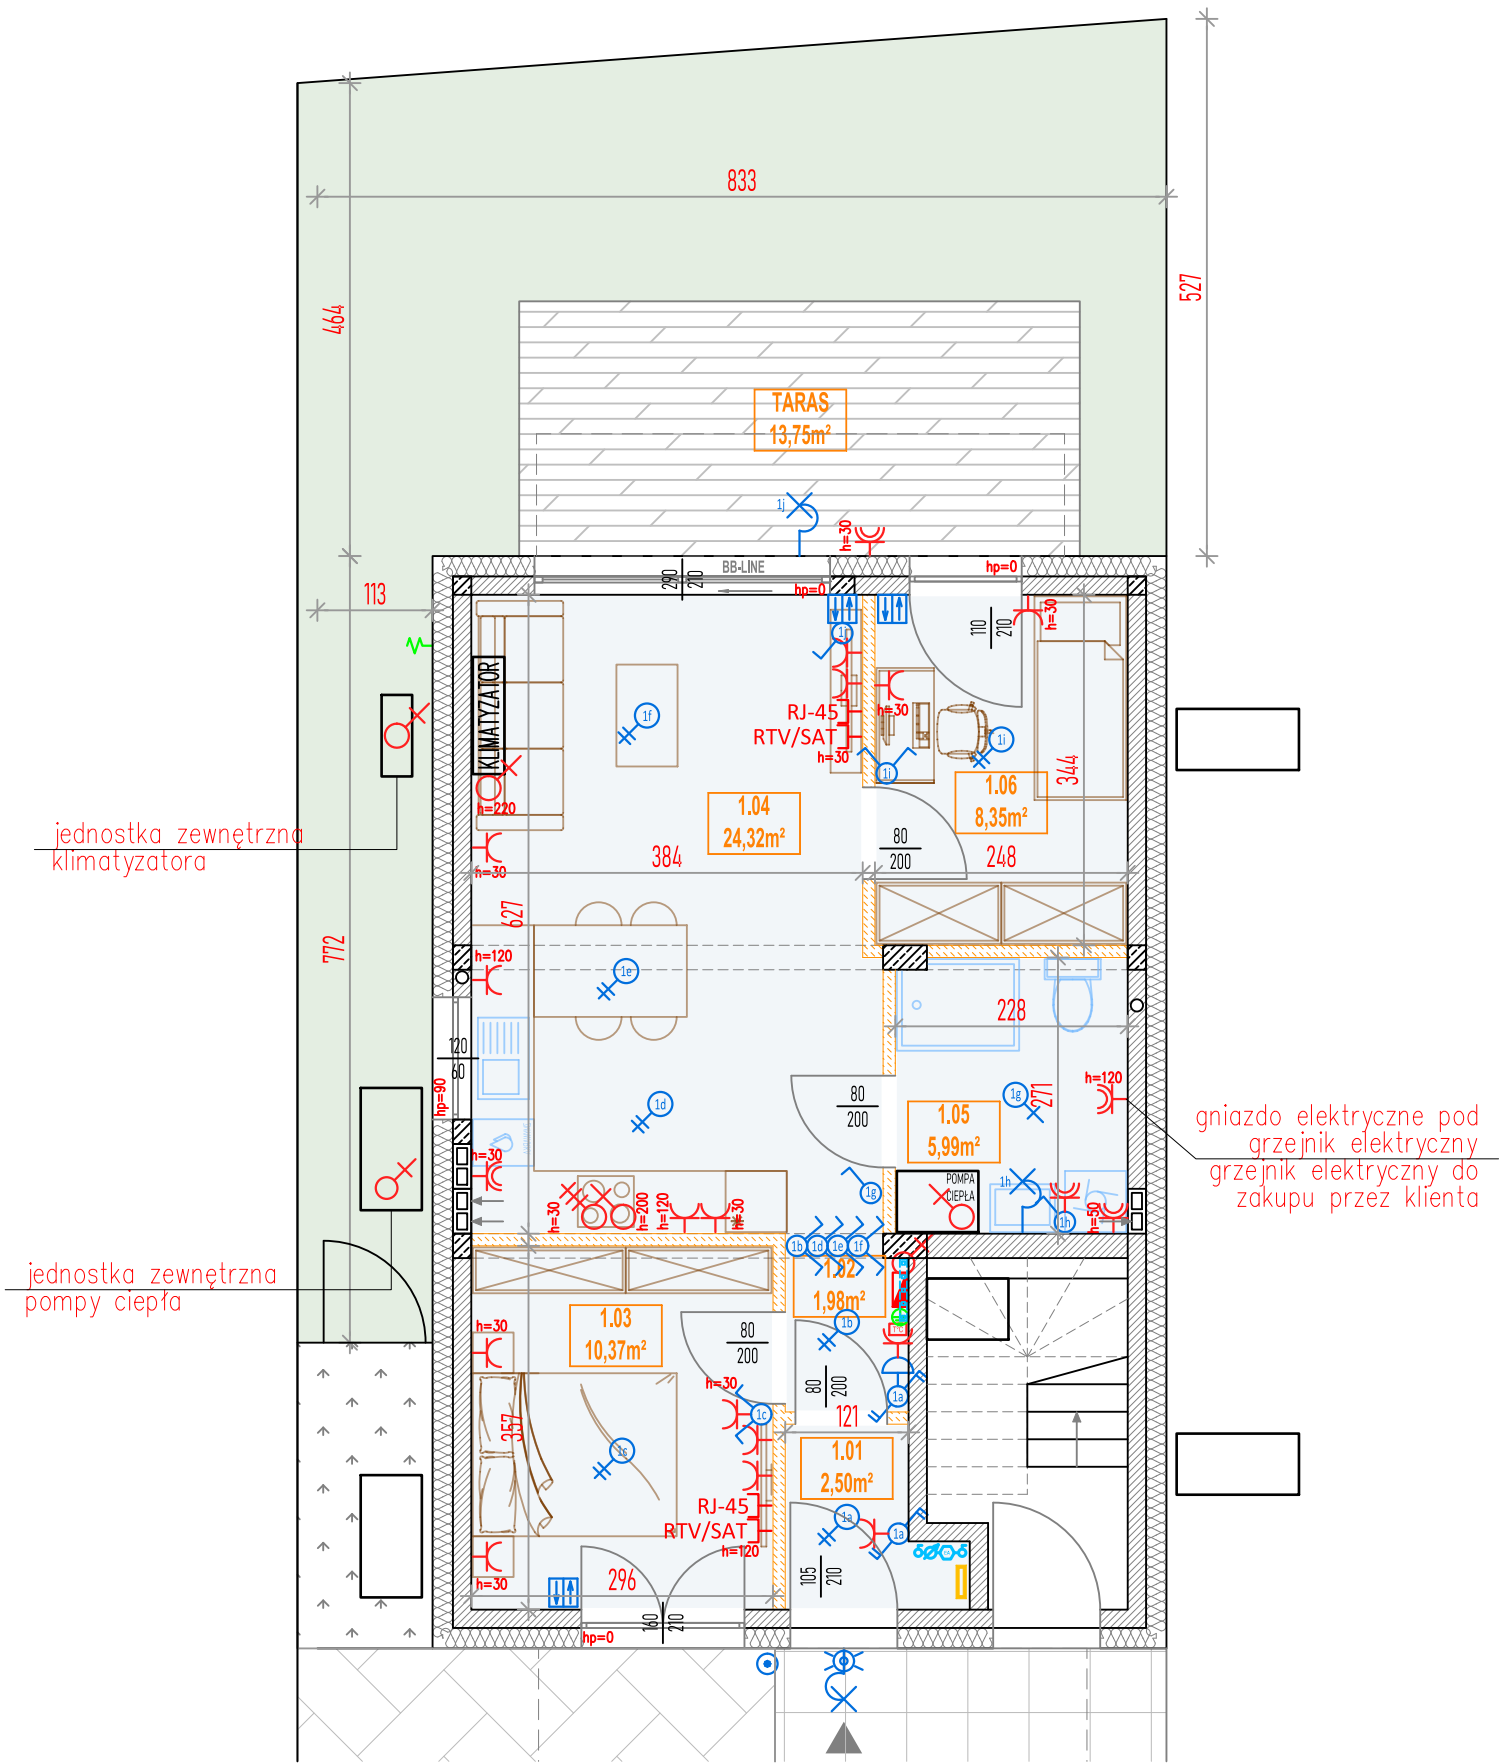

LEGENDA

- ściana murowana
- ściana działowa
- izolacja termiczna
- anemostat
- szerokość w świetle ościeżnicy
- znacznik wymiarowania drzwi
- wysokość w świetle ościeżnicy
- szerokość w świetle ościeżnicy
- wysokość w świetle ościeżnicy
- znacznik wymiarowania okna
- wysokość parapetu
- powierzchnia tarasu
- oznaczenia wejścia do mieszkania
- łącznik jednobiegunowy
- przycisk żaluzjowy
- łącznik serijny
- łącznik schodowy
- łącznik krzyżowy
- przycisk monostabilny

- wypust oświetleniowy ścienny
- przyłącze oświetleniowe 2L, N, PE
- przyłącze oświetleniowe L, N, PE
- przyłącze do dzwonka
- wypust oświetleniowy ścienny L+N+PE (sprzed łącznika)
- przyłącze oprawy zewnętrznej z czujnikiem ruchu
- zewnętrzny punkt czerpalny wody
- gniazdo brygosczełne
- gniazdo wtykowe podwójne
- przyłącze 3f L1, L2, L3, N, PE
- przyłącze jednofazowe L, N, PE
- punkt połączeń wyrównawczych
- tablica elektryczna i teletechniczna
- lokalizacja inwertera instalacji fotowoltaicznej
- gniazdo RJ-45
- gniazdo końcowe RTV/SAT
- napęd rolety
- regulator temp. ogrzewania podłogowego
- grzejnik łazienkowy
- rozdzielacz ogrzewania
- zestaw wodomierzowy

ZESTAWIENIE POWIERZCHNI

POWIERZCHNIA LOKALU ŁĄCZENIE		53.51 m²
POWIERZCHNIA PARTERU		53.51 m²
1.01	WIATROLAP	2.50 m²
1.02	KORYTARZ	1.98 m²
1.03	POKÓJ	10.37 m²
1.04	SALON Z ANEKSEM	24.32 m²
1.05	ŁAZIENKA	5.99 m²
1.06	POKÓJ	8.35 m²
POWIERZCHNIA OGRÓDKA W TYM POWIERZCHNIA UTWARDZONA		52.49 m²

Powierzchnię użytkową mieszkań liczono wg normy PN-ISO 9836:2022 – 07 zgodnie z rozporządzeniem Ministra Rozwoju z dnia 11 września 2020 r. w sprawie szczegółowego zakresu i formy projektu budowlanego. Karta lokalu służy wskazaniu położenia projektowanych pomieszczeń lokalu wrysowanych na podstawie projektu wykonawczego. W toku budowy mogą wystąpić niewielkie zmiany w stosunku do informacji zawartych w karcie katalogowej.