


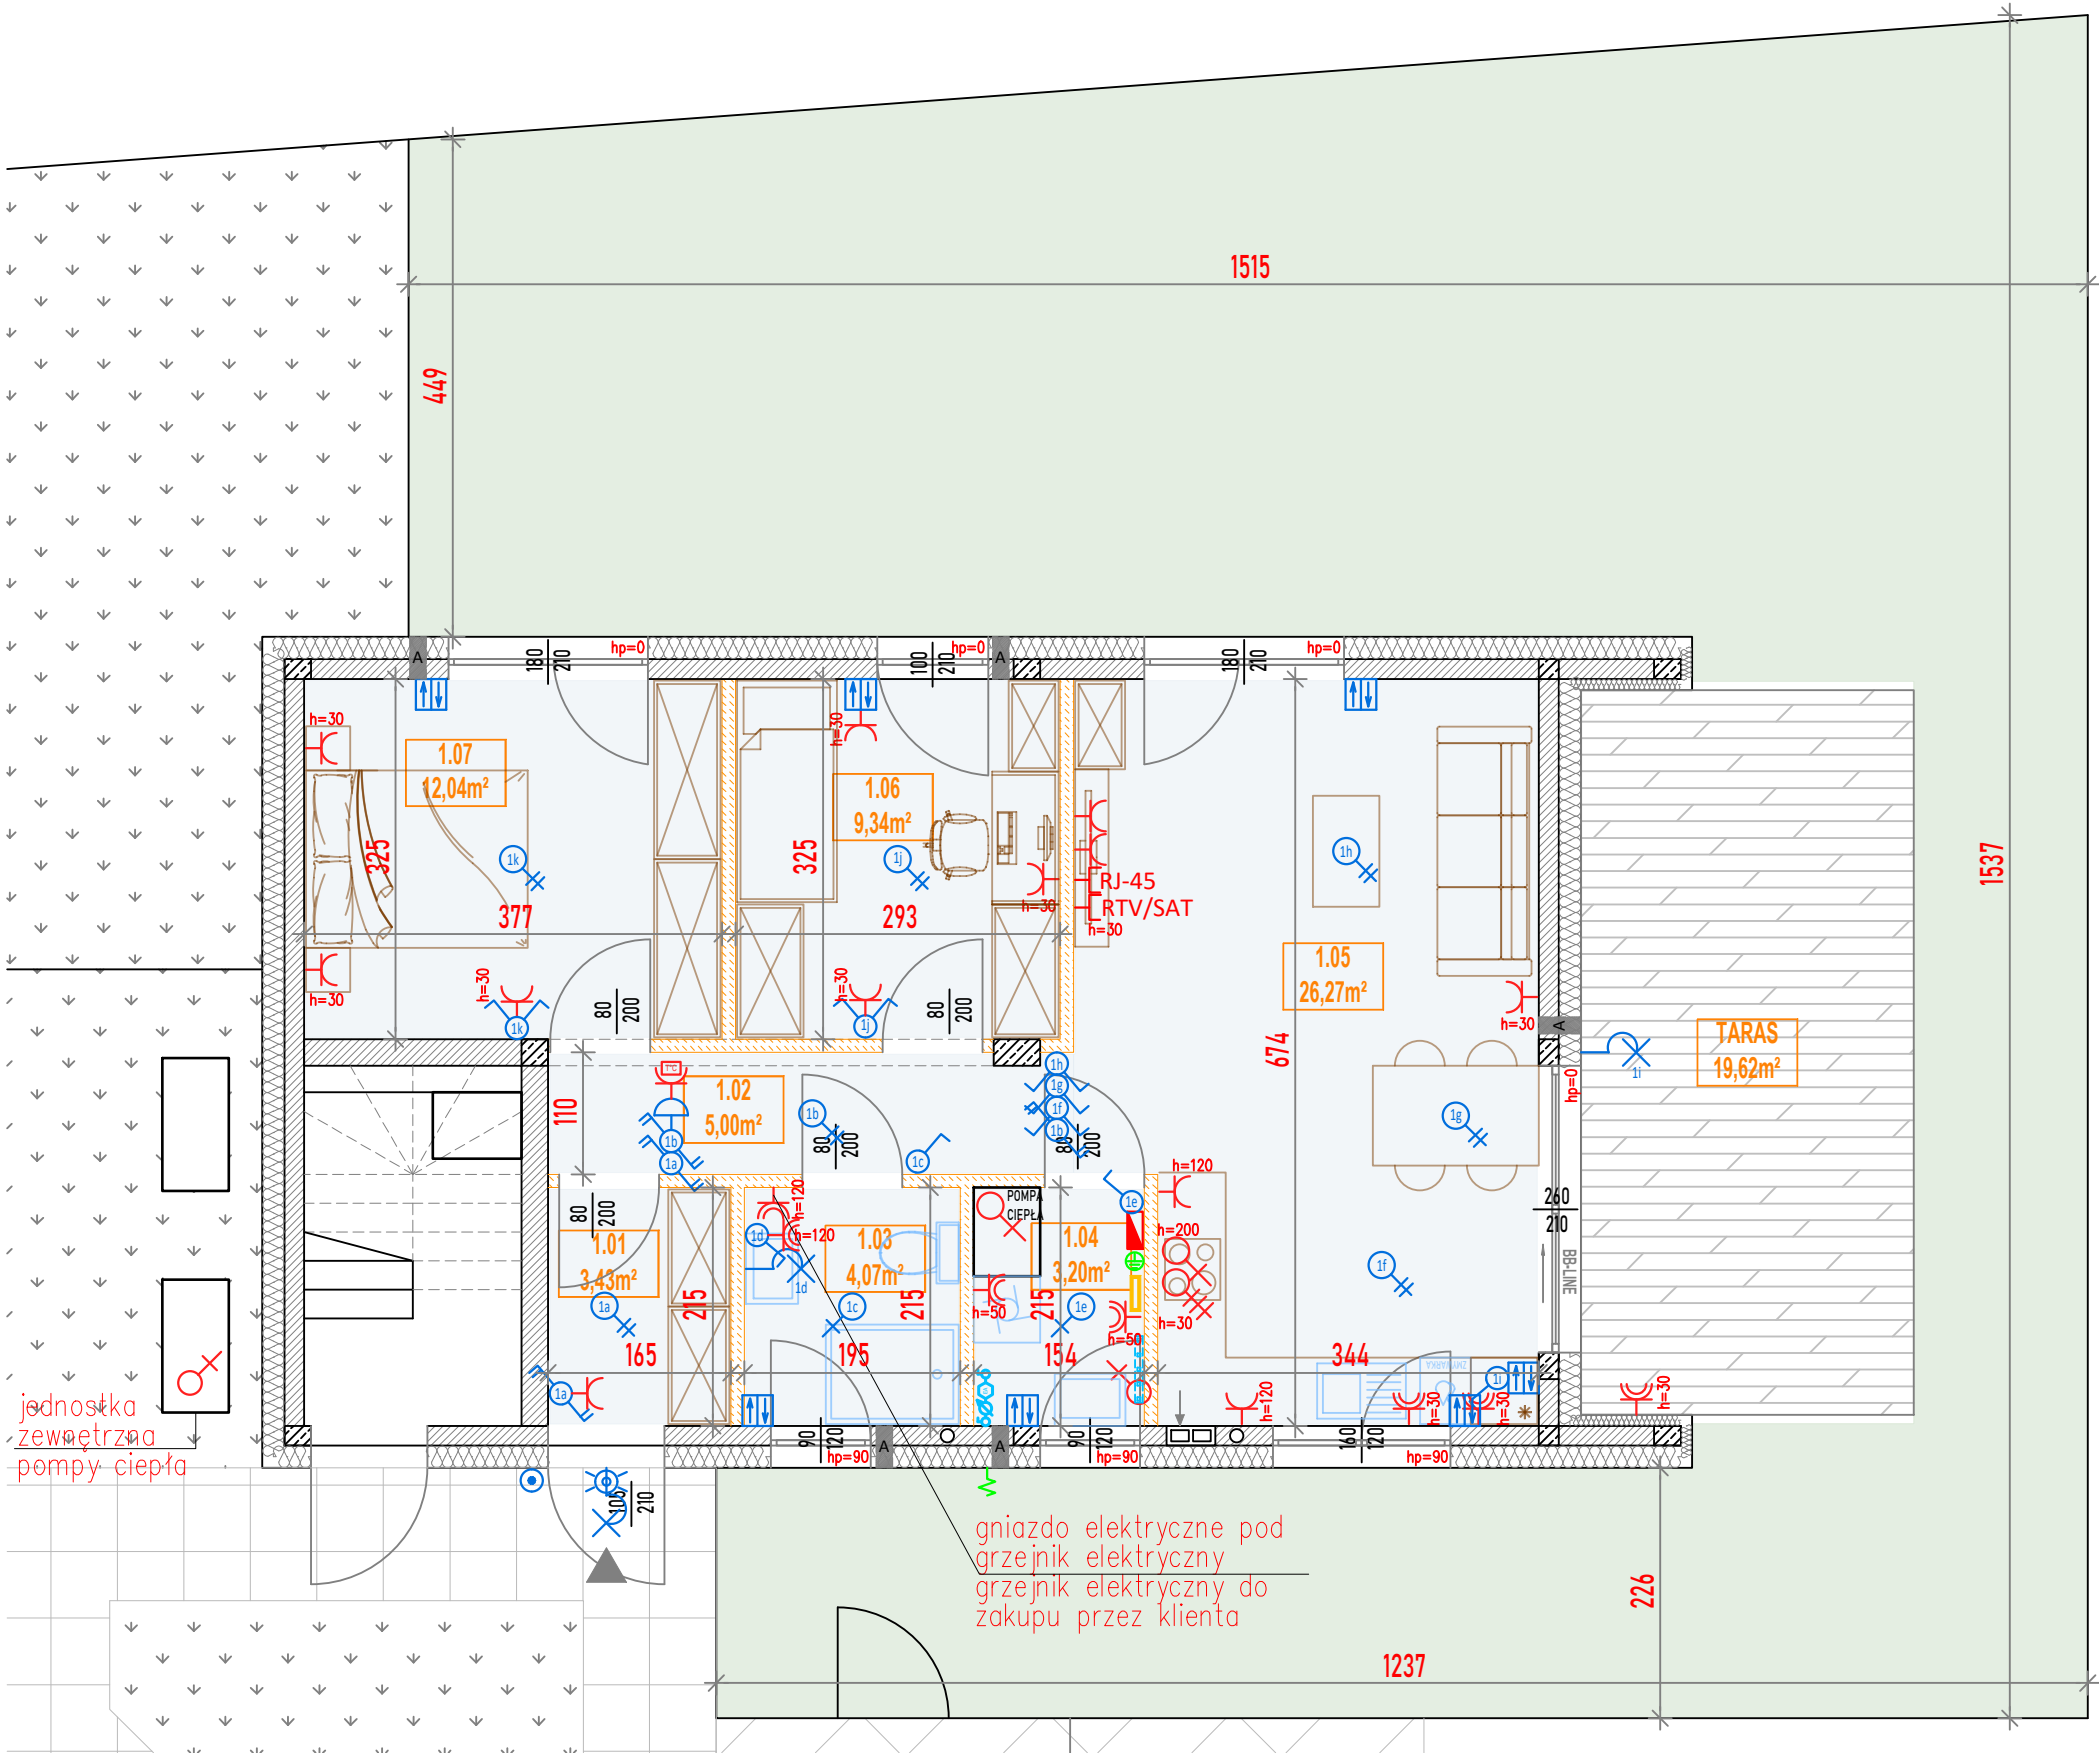

PLAN SYTUACYJNY



LEGENDA

- ściana murowana
- ściana działowa
- izolacja termiczna
- anemostat
- szerokość w świetle ościeżnicy
- znacznik wymiarowania drzwi
- wysokość w świetle ościeżnicy
- szerokość w świetle ościeżnicy
- wysokość w świetle ościeżnicy
- znacznik wymiarowania okna
- wysokość parapetu
- powierzchnia tarasu
- oznaczenia wejścia do mieszkania
- łącznik jednobiegunowy
- przycisk żaluzjowy
- łącznik seryjny
- łącznik schodowy
- łącznik krzyżowy
- przycisk monostabilny

- wypust oświetleniowy ścienny
- przycisk oświetleniowy 2L, N, PE
- przycisk oświetleniowy L, N, PE
- przycisk do dzwonka
- wypust oświetleniowy ścienny L+N+PE (sprzed tą przyciskiem)
- przycisk oprawy zewnętrznej z czujnikiem ruchu
- zewnętrzny punkt czepny wody
- gniazdo bryzgoszczelne
- gniazdo wtykowe podwójne
- przycisk 3f L1, L2, L3, N, PE
- przycisk jednofazowy L, N, PE
- punkt połączeń wyrównawczych
- tablica elektryczna i teletechniczna
- lokalizacja inwertera instalacji fotowoltaicznej
- gniazdo RJ-45
- gniazdo końcowe RTV/SAT
- napęd rolety
- regulator temp. ogrzewania podłogowego
- grzejnik łazienkowy
- rozdzielacz ogrzewania
- zestaw wodomierzowy

ZESTAWIENIE POWIERZCHNI

POWIERZCHNIA LOKALU ŁĄCZENIE	63.35 m²
POWIERZCHNIA PARTERU	63.35 m²
POWIERZCHNIA OGRÓDKA	137.49 m²
W TYM POWIERZCHNIA UTWARDZONA	

Powierzchnię użytkową mieszkań liczone wg normy PN-ISO 9836:2022 – 07 zgodnie z rozporządzeniem Ministra Rozwoju z dnia 11 września 2020 r. w sprawie szczegółowego zakresu i formy projektu budowlanego. Karta lokalu służy wskazaniu położenia projektowanych pomieszczeń lokalu wrysowanych na podstawie projektu wykonawczego. W toku budowy mogą wystąpić niewielkie zmiany w stosunku do informacji zawartych w karcie katalogowej.