



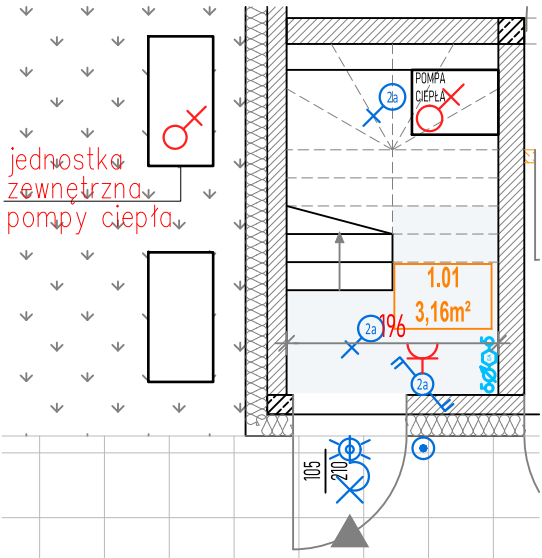

PLAN SYTUACYJNY

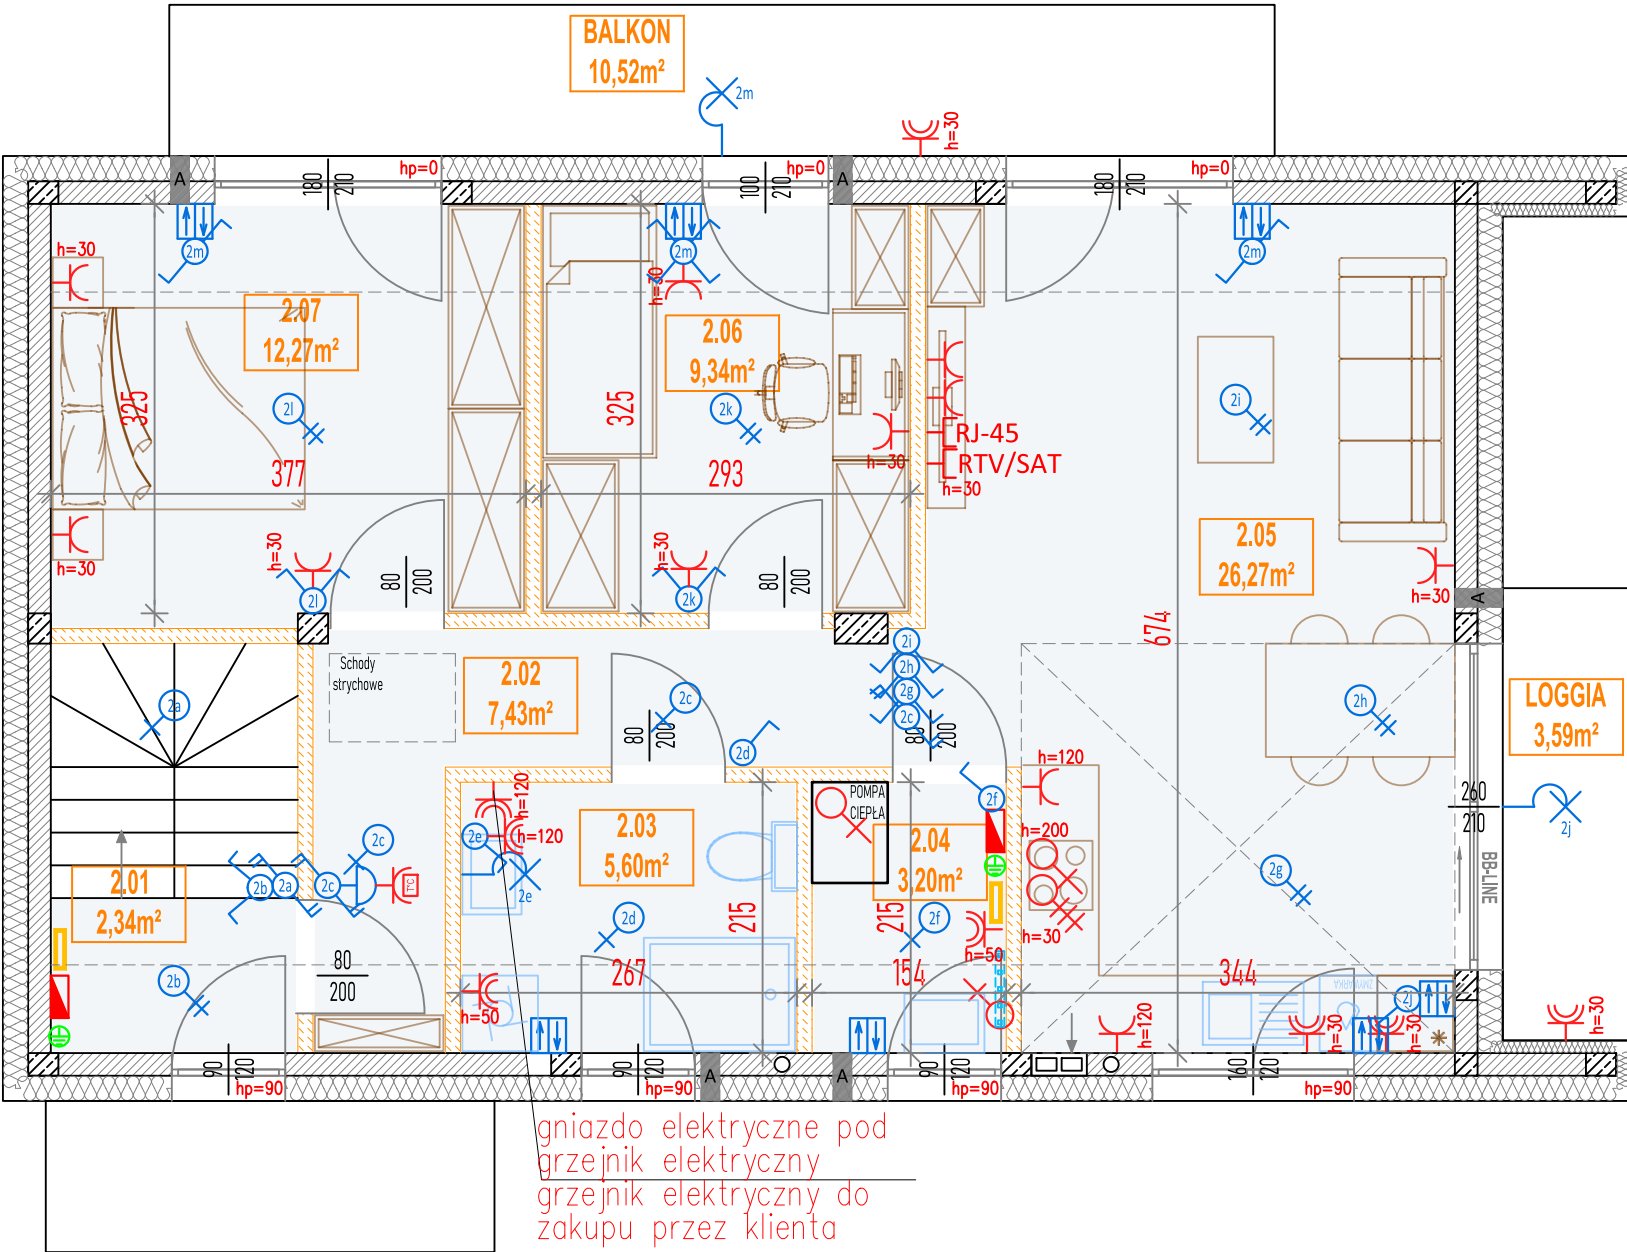

LEGENDA

- ściana murowana
- ściana działowa
- izolacja termiczna
- anemostat
- szerokość w świetle ościeżnicy
- znacznik wymiarowania drzwi
- wysokość w świetle ościeżnicy
- szerokość w świetle ościeżnicy
- wysokość w świetle ościeżnicy
- znacznik wymiarowania okna
- wysokość parapetu
- powierzchnia tarasu
- oznaczenia wejścia do mieszkania
- łącznik jednobiegunowy
- przycisk żaluzjowy
- łącznik serijny
- łącznik schodowy
- łącznik krzyżowy
- przycisk monostabilny

- wypust oświetleniowy ścienny
- przytącze oświetleniowe 2L, N, PE
- przytącze oświetleniowe L, N, PE
- przytącze do dzwonka
- wypust oświetleniowy ścienny L+N+PE (sprzed łącznika)
- przytącze oprawy zewnętrznej z czujnikiem ruchu
- zewnętrzny punkt czerpalny wody
- gniazdo brygosczelne
- gniazdo wtykowe podwójne
- przytącze 3f L1, L2, L3, N, PE
- przytącze jednofazowe L, N, PE
- punkt połączeń wyrównawczych
- tablica elektryczna i teletechniczna
- lokalizacja inwertera instalacji fotowoltaicznej
- gniazdo RJ-45
- gniazdo końcowe RTV/SAT
- naped rolety
- regulator temp. ogrzewania podłogowego
- grzejnik łazienkowy
- rozdzielacz ogrzewania
- zestaw wodomierzowy

ZESTAWIENIE POWIERZCHNI

POWIERZCHNIA LOKALU ŁĄCZENIE		69.61 m²
POWIERZCHNIA PARTERU		3.16 m²
1.01	WIATROLAP	3.16m²
POWIERZCHNIA PODDASZA		66.45 m²
2.01	WIATROLAP	2.34 m²
2.02	KORYTARZ	7.43 m²
2.03	ŁAZIENKA	5.60m²
2.04	POM. GOSPODARCZE	3.20m²
2.05	SALON Z ANEKSEM	26.27m²
2.06	POKÓJ	9.34m²
2.07	POKÓJ	12.27m²
POWIERZCHNIA BALKONU NA PODDASZU		10.52 m²
POWIERZCHNIA LOGGII NA PODDASZU		3.59 m²
POWIERZCHNIA OGRÓDKA		49.95 m²
W TYM POWIERZCHNIA UTWARDZONA		

Powierzchnię użytkową mieszkań liczono wg normy PN-ISO 9836:2022 – 07 zgodnie z rozporządzeniem Ministra Rozwoju z dnia 11 września 2020 r. w sprawie szczegółowego zakresu i formy projektu budowlanego. Karta lokalu służy wskazaniu położenia projektowanych pomieszczeń lokalu wrysowanych na podstawie projektu wykonawczego. W toku budowy mogą wystąpić niewielkie zmiany w stosunku do informacji zawartych w karcie katalogowej.