
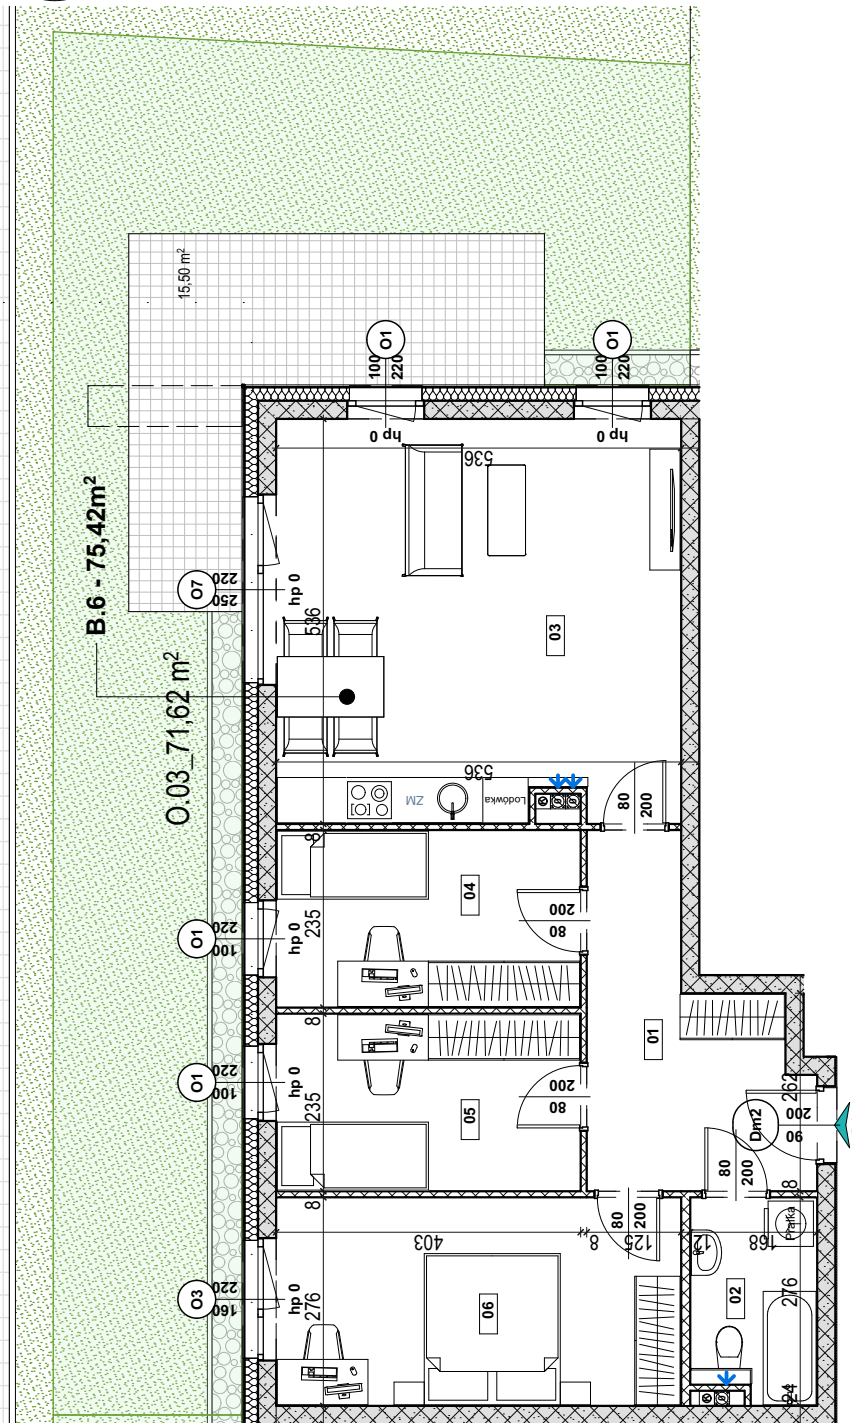


Północ

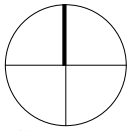

Legenda

- | | | | | | |
|--|--|--|-------------------------------------|--|---|
| | Beton zbrojony | | Powierzchnia tarasu | | wyłącznik pojedynczy 10A/230V, IP20 |
| | Błoczek wapienno-piaskowy (ściany nośne) | | Oznaczenie wejścia do mieszkania | | wyłącznik podwójny 10A/230V, IP44 |
| | Błoczek z betonu komórkowego (ściany działowe) | | Pustak kominowy - pion wentylacyjny | | wyłącznik podwójny 10A/230V, IP20 |
| | Warstwa ociepleniowa - styropian / wełna mineralna | | Pion kanalizacyjny | | wyłącznik podwójny 10A/230V, IP44 |
| | Znacznik wymiarowania drzwi | | Grzejnik płytowy | | przycisk pojedynczy 10A/230V, IP20 |
| | Znacznik wymiarowania okien | | Grzejnik drabinkowy (łazienkowy) | | czujnik obecności typu korytarzowego 10A/230V, IP44 |
| | Znacznik wymiarowania drzwi | | Zmywarka | | dzwonek do montażu natynkowego, 230V |
| | Znacznik wymiarowania okien | | Tablica bezpiecznikowa mieszkaniowa | | wypust 1-faz pod oprawę typu kinkieta, |
| | Znacznik wymiarowania drzwi | | | | wypust 1-faz pod oprawę nastropową lub zwieszaną |
| | Znacznik wymiarowania drzwi | | | | gniazdo wtykowe 2P+Z 16A 230V IP20 |
| | Znacznik wymiarowania drzwi | | | | gniazdo wtykowe 2P+Z 16A 230V IP44 |
| | Znacznik wymiarowania drzwi | | | | gniazdo teleinformatyczne |
| | Znacznik wymiarowania drzwi | | | | gniazdo antenowe |
| | Znacznik wymiarowania drzwi | | | | teletechniczna skrzynka mieszkaniowa |
| | Znacznik wymiarowania drzwi | | | | unifon |

UWAGA: KARTA KATALOGOWAZAWIERA PRZYKŁADOWĄ ARANŻACJĘ MIESZKAŃ. DRZWI WEWNĘTRZNE DO WYKONANIA PRZEZ WŁAŚCIELCIELA LOKALU. OKNA I DRZWI BALKONOWE WYPOSAŻONE W NAWIEWNIKI WG KUBATURY. POWIERZCHNIA PODANA ZGODNIE Z PN-ISO 9836:1997. PROJEKT CHRONIONY PRAWEM AUTORSKIM.

Budstol Invest

Budstol Invest
ul. Jana Pestalozziego 3
85-095 Bydgoszcz

+48 52 385 02 90
+48 601 354 354
+48 797 354 354

biuro@budstol-invest.pl
www.budstol-invest.pl


Plan osiedla

Budynek mieszkalny wielorodzinny

Adres
ul. Wyzwolenia, Bydgoszcz - Fordon

Plan osiedla


Północ

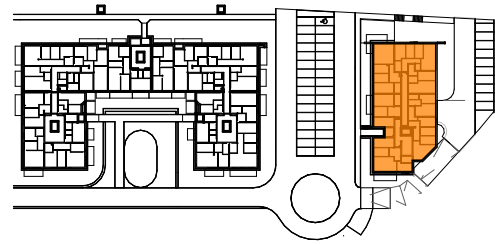

Schemat budynku B

Północ

T1 B.6

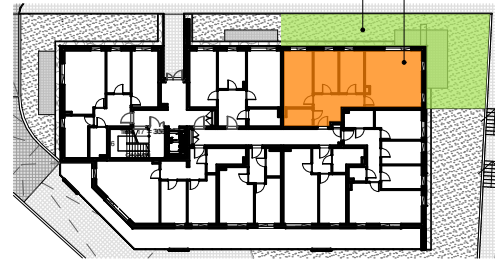

Kondygnacja
Parter

Numer mieszkania
B.6

Powierzchnia mieszkania
75,42m²

Powierzchnia przynależna "T" - taras
T1 71,63m² (w tym utwardz. 15,50m²)

Liczba pokoi
4 pokoje + aneks kuchenny

ZESTAWIENIE POMIESZCZEŃ

01 Hol	10,00m ²
02 Łazienka	4,28m ²
03 Salon z aneksem kuch.	28,03m ²
04 Pokój	9,28m ²
05 Pokój	9,28m ²
06 Pokój	14,55m ²

Pow. tarasu T1 utwardz.

15,50m²