
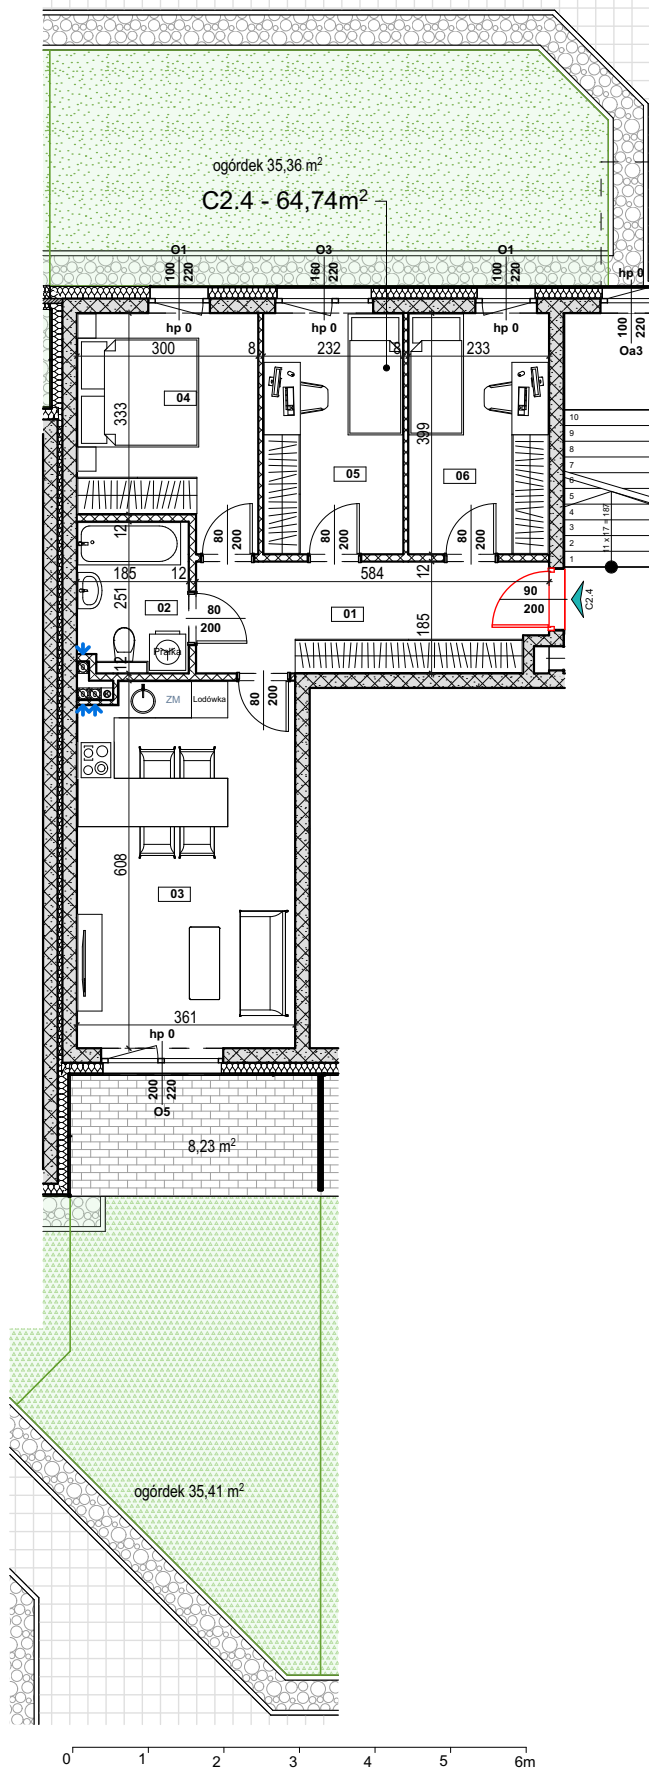


Północ

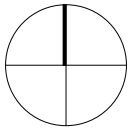

Legenda

- | | | | | | |
|--|--|--|-------------------------------------|--|---|
| | Beton zbrojony | | Powierzchnia tarasu | | wyłącznik pojedynczy 10A/230V, IP20 |
| | Błoczeki wapienno-piaskowe (ściany nośne) | | Oznaczenie wejścia do mieszkania | | wyłącznik podwójny 10A/230V, IP44 |
| | Błoczek z betonu komórkowego (ściany działowe) | | Pustak kominowy - pion wentylacyjny | | wyłącznik podwójny 10A/230V, IP44 |
| | Warstwa ociepleniowa - styropian / wełna mineralna | | Pion kanalizacyjny | | przycisk pojedynczy 10A/230V, IP20 |
| | Znacznik wymiarowania drzwi | | Zawór czerpalny wody | | czujnik obecności typu korytarzowego 10A/230V, IP44 |
| | Znacznik wymiarowania okien | | Grzejnik płytowy | | dzwonek do montażu natynkowego, 230V |
| | Znacznik wymiarowania okien | | Grzejnik drabinkowy (łazienkowy) | | wypust 1-faz pod oprawę typu kinkiet, |
| | Znacznik wymiarowania okien | | Zmywarka | | wypust 1-faz pod oprawę nastropową lub zwieszaną |
| | Znacznik wymiarowania okien | | Tablica bezpiecznikowa mieszkaniowa | | gniazdo wtykowe 2P+Z 16A/230V IP20 |
| | Znacznik wymiarowania okien | | | | gniazdo wtykowe 2P+Z 16A/230V IP44 |
| | Znacznik wymiarowania okien | | | | gniazdo teleinformatyczne |
| | Znacznik wymiarowania okien | | | | gniazdo antenowe |
| | Znacznik wymiarowania okien | | | | teletechniczna skrzynka mieszkaniowa |
| | Znacznik wymiarowania okien | | | | unifon |

UWAGA: KARTA KATALOGOWAZAWIERA PRZYKŁADOWĄ ARANŻACJĘ MIESZKAŃ. DRZWI WEWNĘTRZNE DO WYKONANIA PRZEZ WŁAŚCIELCIELA LOKALU. OKNA I DRZWI BALKONOWE WYPOSAŻONE W NAWIEWNIKI WG KUBATURY. POWIERZCHNIA PODANA ZGODNIE Z PN-ISO 9836:1997. PROJEKT CHRONIONY PRAWEM AUTORSKIM.



Budstol Invest

Budstol Invest
ul. Jana Pestalozziego 3
85-095 Bydgoszcz

biuro@budstol-invest.pl
www.budstol-invest.pl

+48 52 385 02 90
+48 601 354 354
+48 797 354 354

Investycja
Zespół budynków mieszkalnych wielorodzinnych
Adres
ul. Wyzwolenia, Bydgoszcz - Fordon

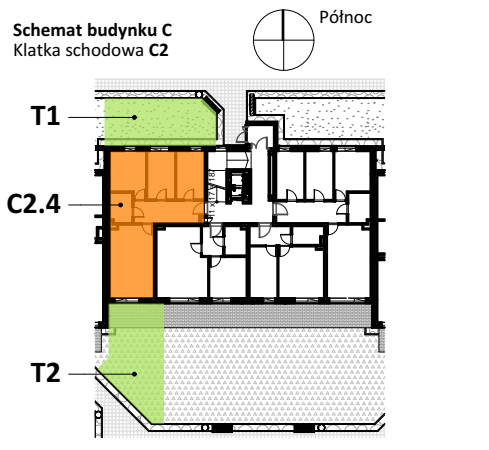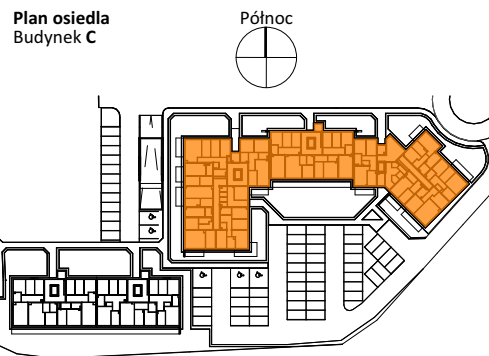

Kondygnacja	Parter
Numer mieszkania	C2.4
Powierzchnia mieszkania	64,74m²
Powierzchnia przynależna "T" - taras	T1 35,36m² + T2 35,41m² (w tym utwardz. 8,23m ²)
Liczba pokoi	4 pokoje + aneks kuchenny

ZESTAWIENIE POMIESZCZEŃ	
01 Hol	10,30m ²
02 Łazienka	4,41m ²
03 Salon z aneksem kuch.	21,39m ²
04 Pokój	10,46m ²
05 Pokój	9,07m ²
06 Pokój	9,11m ²
Pow. tarasu T2 utwardz.	8,23m²