

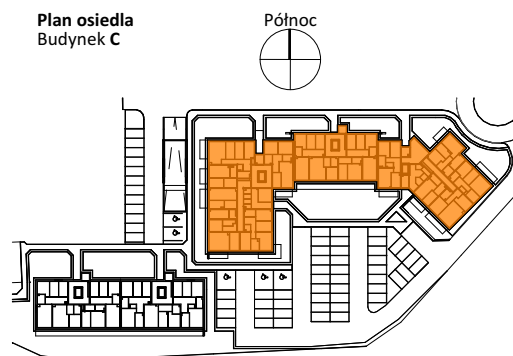


Investycja
Zespół budynków mieszkalnych wielorodzinnych
Adres
ul. Wyzwolenia, Bydgoszcz - Fordon

Plan osiedla
Budynek C

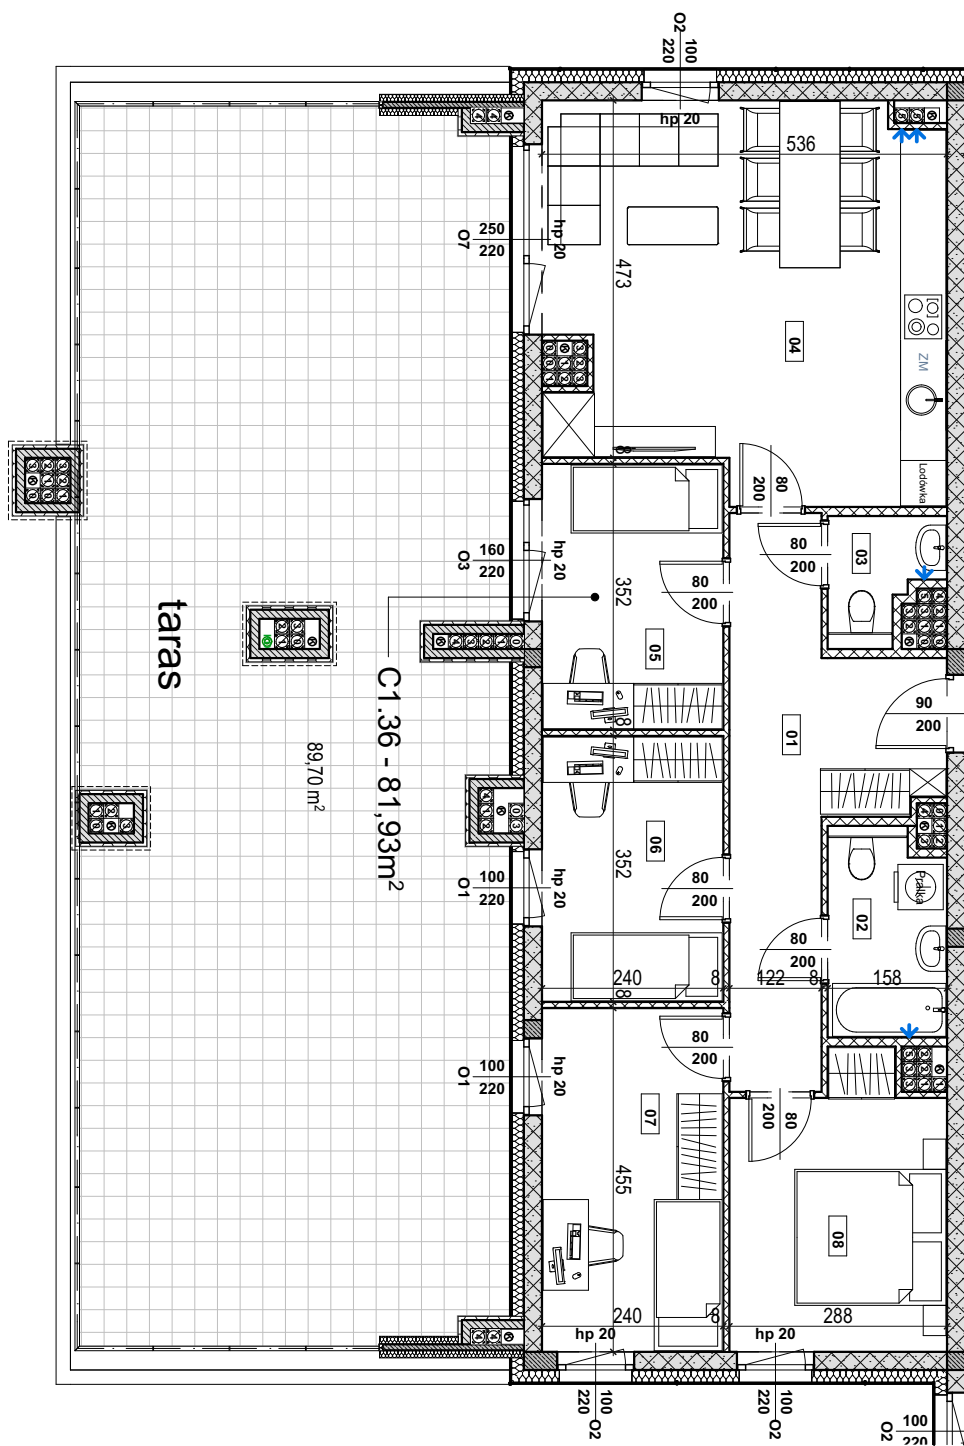

Schemat budynku C
Klatka schodowa C1

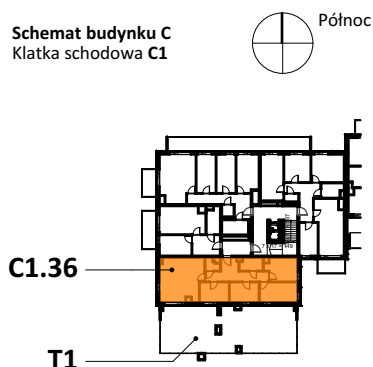

Legenda

- | | | | | | |
|--|--|--|-------------------------------------|--|---|
| | Beton zbrojony | | Powierzchnia tarasu | | wyłącznik pojedynczy 10A/230V, IP20 |
| | Błoczek wapienno-piaskowe (ściany nośne) | | Oznaczenie wejścia do mieszkania | | wyłącznik pojedynczy 10A/230V, IP44 |
| | Błoczek z betonu komórkowego (ściany działowe) | | Pustak kominowy - pion wentylacyjny | | wyłącznik podwójny 10A/230V, IP20 |
| | Warstwa ociepleniowa - styropian / wełna mineralna | | Zawór czerpalny wody | | wyłącznik podwójny 10A/230V, IP44 |
| | Znacznik wymiarowania drzwi | | Grzejnik płytowy | | przycisk pojedynczy 10A/230V, IP20 |
| | Znacznik wymiarowania okien | | Grzejnik drabinkowy (łazienkowy) | | czujnik obecności typu korytarzowego 10A/230V, IP44 |
| | Znacznik wymiarowania drzwi | | Zmywarka | | dzwonek do montażu natynkowego, 230V |
| | Znacznik wymiarowania okien | | Tablica bezpiecznikowa mieszkaniowa | | wypust 1-faz pod oprawę typu kinkiet, |
| | Znacznik wymiarowania okien | | | | wypust 1-faz pod oprawę nastropową lub zwieszaną |
| | Znacznik wymiarowania okien | | | | gniazdo wtykowe 2P+Z 16A 230V IP20 |
| | Znacznik wymiarowania okien | | | | gniazdo wtykowe 2P+Z 16A 230V IP44 |
| | Znacznik wymiarowania okien | | | | gniazdo teleinformatyczne |
| | Znacznik wymiarowania okien | | | | gniazdo antenowe |
| | Znacznik wymiarowania okien | | | | teleinformatyczna skrzynka mieszkaniowa |
| | Znacznik wymiarowania okien | | | | unifon |

UWAGA: KARTA KATALOGOWAZAWIERA PRZYKŁADOWĄ ARANŻACJĘ MIESZKAŃ. DRZWI WEWNĘTRZNE DO WYKONANIA PRZEZ WŁAŚCIELCIELA LOKALU. OKNA I DRZWI BALKONOWE WYPOSAŻONE W NAWIEWNIKI WG KUBATURY. POWIERZCHNIA PODANA ZGODNIE Z PN-ISO 9836:1997. PROJEKT CHRONIONY PRAWEM AUTORSKIM.

Kondygnacja
5 Piętro

Numer mieszkania
C1.36

Powierzchnia mieszkania
81,93m²

Powierzchnia przynależna "T" - taras
T1 89,70m²

Liczba pokoi
5 pokoiów + aneks kuch.

ZESTAWIENIE POMIESZCZEŃ

| | |
|--------------------------|---------------------|
| 01 Hol | 12,39m ² |
| 02 Łazienka | 4,08m ² |
| 03 Toaleta | 2,06m ² |
| 04 Salon z aneksem kuch. | 26,07m ² |
| 05 Pokój | 8,27m ² |
| 06 Pokój | 8,27m ² |
| 07 Pokój | 10,71m ² |
| 08 Pokój | 10,08m ² |

Pow. tarasu T1

89,70m²