
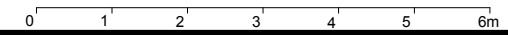
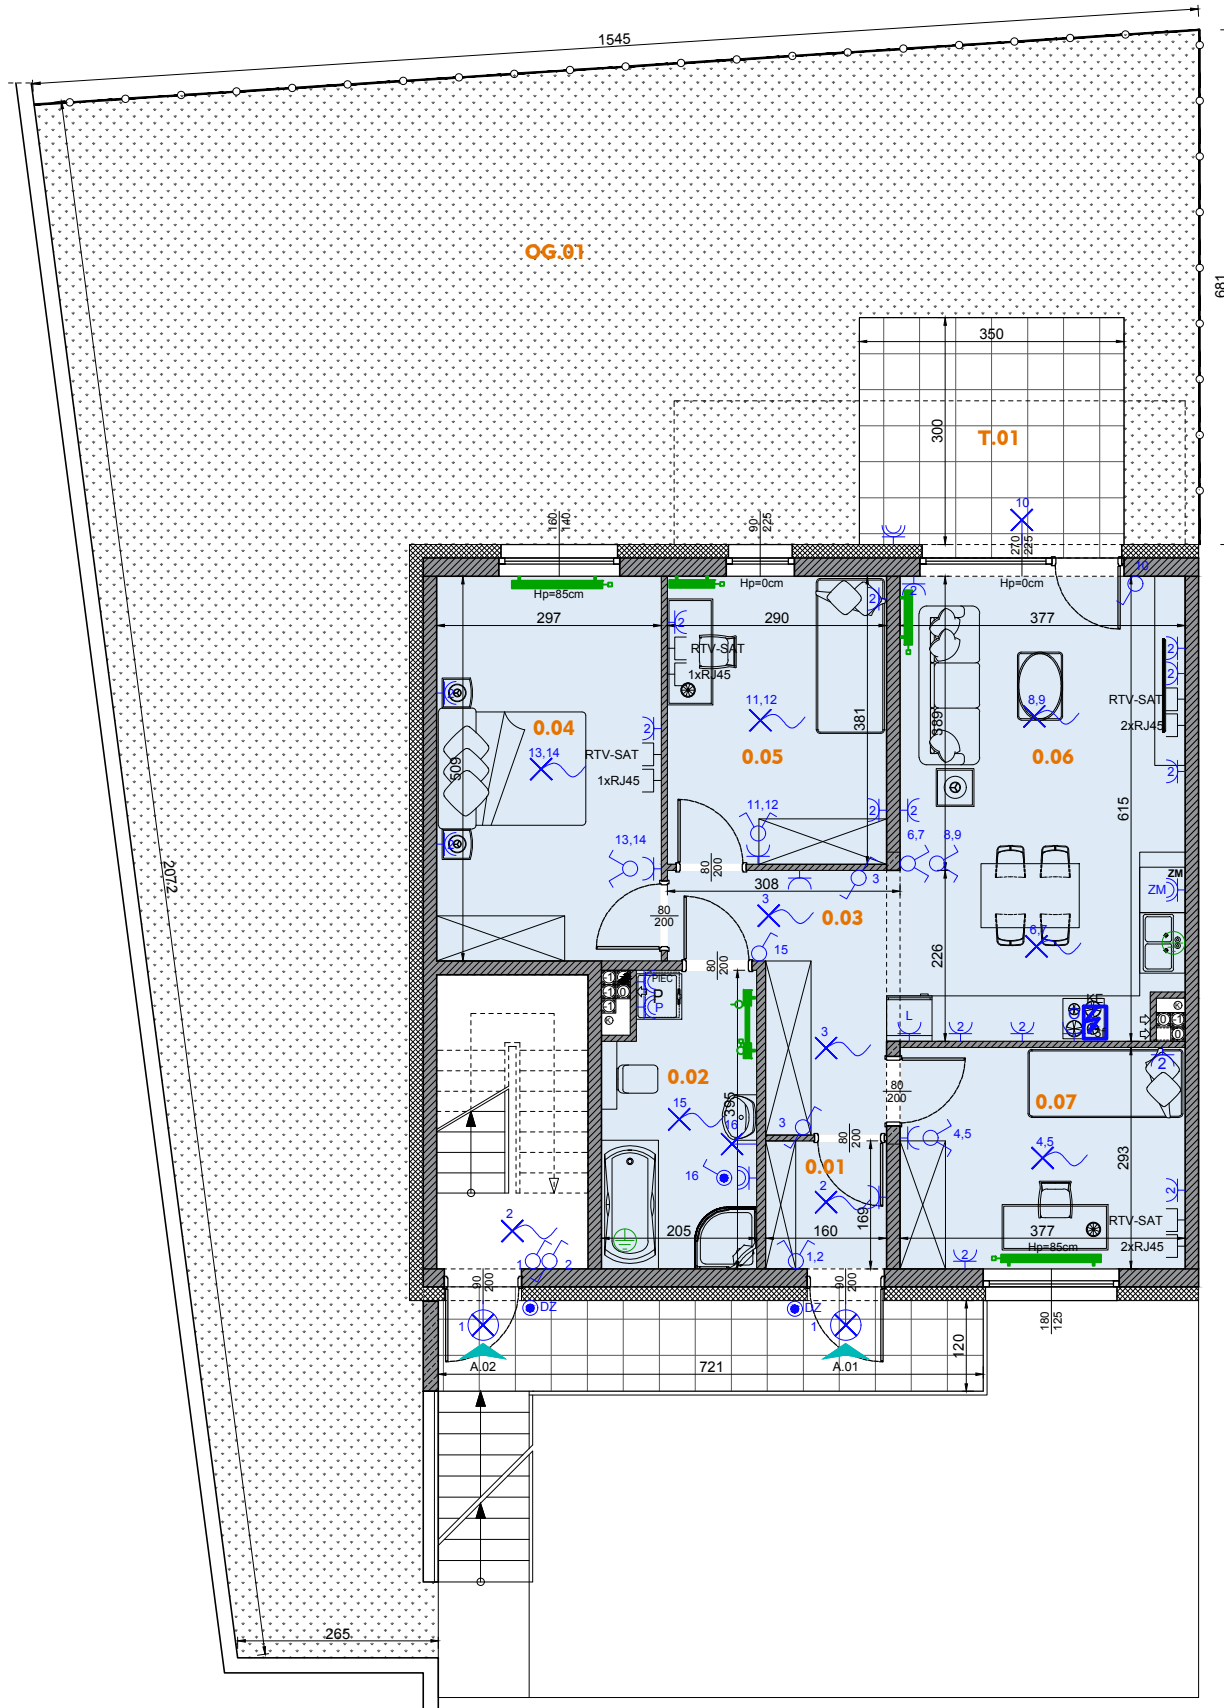


Osiedle Awangarda IV

Inwestycja
Zespół budynków mieszkalnych jednorodzinnych dwulokalowych w zabudowie szeregowej

Adres
ul. Nakielska, Bydgoszcz

Plan sytuacyjny

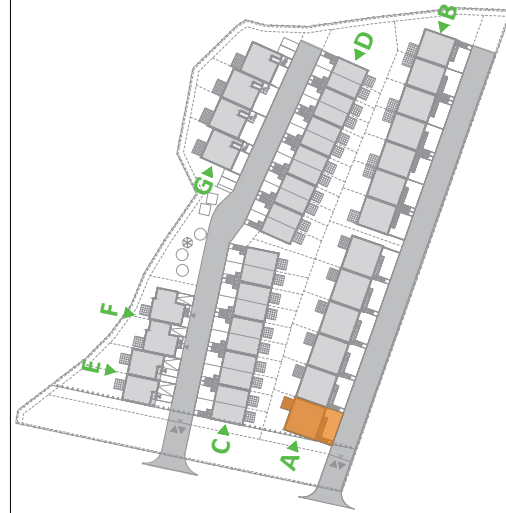

Typ segmentu
A

Kondygnacja
Parter

Nr mieszkania
A.01

Powierzchnia
76,71 m²

Powierzchnia tarasu
T.01 10,50 m²

Liczba pokoi
4 pokoje + aneks kuchenny

ZESTAWIENIE POMIESZCZEŃ

0.01 Wiatrołap	2,61 m ²
0.02 Łazienka	7,49 m ²
0.03 Komunikacja	1,52 m ²
0.04 Pokój	14,88 m ²
0.05 Pokój	10,85 m ²
0.06 Pokój dzienny z aneksem kuchennym	28,51 m ²
0.07 Pokój	10,85 m ²
T.01 Taras	10,50 m ²
OG.01 Ogród	133,18 m ²

Legenda

	Beton zbrojony		Rozdzielnica hybrydowa TM+TSM
	Błoczek wapienno-piaskowy (ściany nośne)		Główna szyna wyrównawcza (znajd. się w TM)
	Błoczek z betonu komórkowego (ściany działowe)		Gniazdo podwójne
	Warstwa ociepleniowa - styropian		Gniazdo dla zasilania pieca C.O.
	szerość w świetle ościeżnicy		Gniazdo RTV-SAT
	Znacznik wymiarowania drzwi		Gniazdo RJ-45
	wysokość w świetle ościeżnicy		Wypust dla kuchni elektrycznej
	wysokość ramy okna		Wypust oświetleniowy naścienny
	szerość ramy okna		Łącznik pojedynczy
	Znacznik wymiarowania okien		Łącznik podwójny
	wysokość góry parapetu ponad wykończoną posadzką		Łącznik schodowy
			Gniazdo dla zasilania lodówki
			Gniazdo dla zasilania okapu
			Gniazdo trójfazowe 16A
			Przycisk otwierania bramy garażu
			Gniazdo hermetyczne dla zasilania zmywarki
			Przycisk dzwonkowy
			Połączenie wyrównawcze
			Pustak kominowy - pion wentylacyjny
			Pion kanalizacyjny
			Grzejnik płytowy
			Grzejnik drabinkowy (łazienkowy)
			Wypust oświetleniowy
			Łącznik pojedynczy hermetyczny
			Gniazdo pojedyncze hermetyczne
			Wypust dla zasilania bramy
			Powierzchnia tarasu
			Oznaczenie wejścia do mieszkania / wjazdu do garażu

UWAGA: KARTA KATALOGOWA ZAWIERA PRZYKŁADOWĄ ARANŻACJĘ MIESZKAŃ. DRZWI WEWNĘTRZNE DO WYKONANIA PRZEZ WŁAŚCICIELA LOKALU. OKNA I DRZWI BALKONOWE WYPOSAŻONE W NAWIEWNIKI WG KUBATURY. POWIERZCHNIA PODANA ZGODNIE Z PN-ISO 9836:1997. PROJEKT CHRONIONY PRAWEM AUTORSKIM.