


Osiedle Awangarda IV

Inwestycja
Zespół budynków mieszkalnych jednorodzinnych dwulokalowych w zabudowie szeregowej

Adres
ul. Nakielska, Bydgoszcz

Plan sytuacyjny

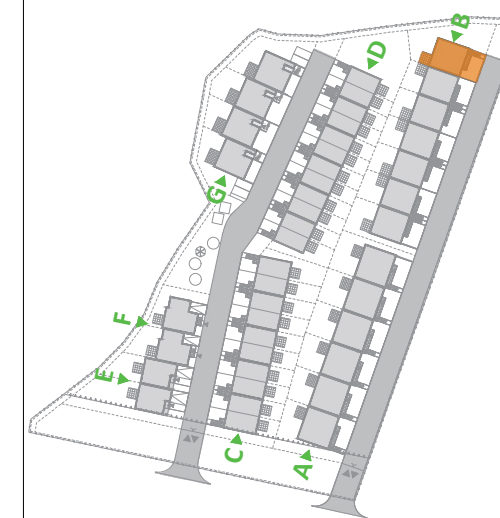

Typ segmentu
B

Kondygnacja
Parter

Nr mieszkania
B.13



Powierzchnia
64,10 m²

Powierzchnia tarasu
T.01 10,50 m²

Liczba pokoi
3 pokoje + aneks kuchenny

ZESTAWIENIE POMIESZCZEŃ

0.01 Wiatrołap	3,03 m ²
0.02 Łazienka	6,60 m ²
0.03 Komunikacja	2,88 m ²
0.04 Pokój	13,76 m ²
0.05 Pokój	8,51 m ²
0.06 Pokój dzienny z aneksem kuchennym	29,32 m ²
T.01 Taras	10,50 m ²
OG.01 Ogród	175,81 m ²

 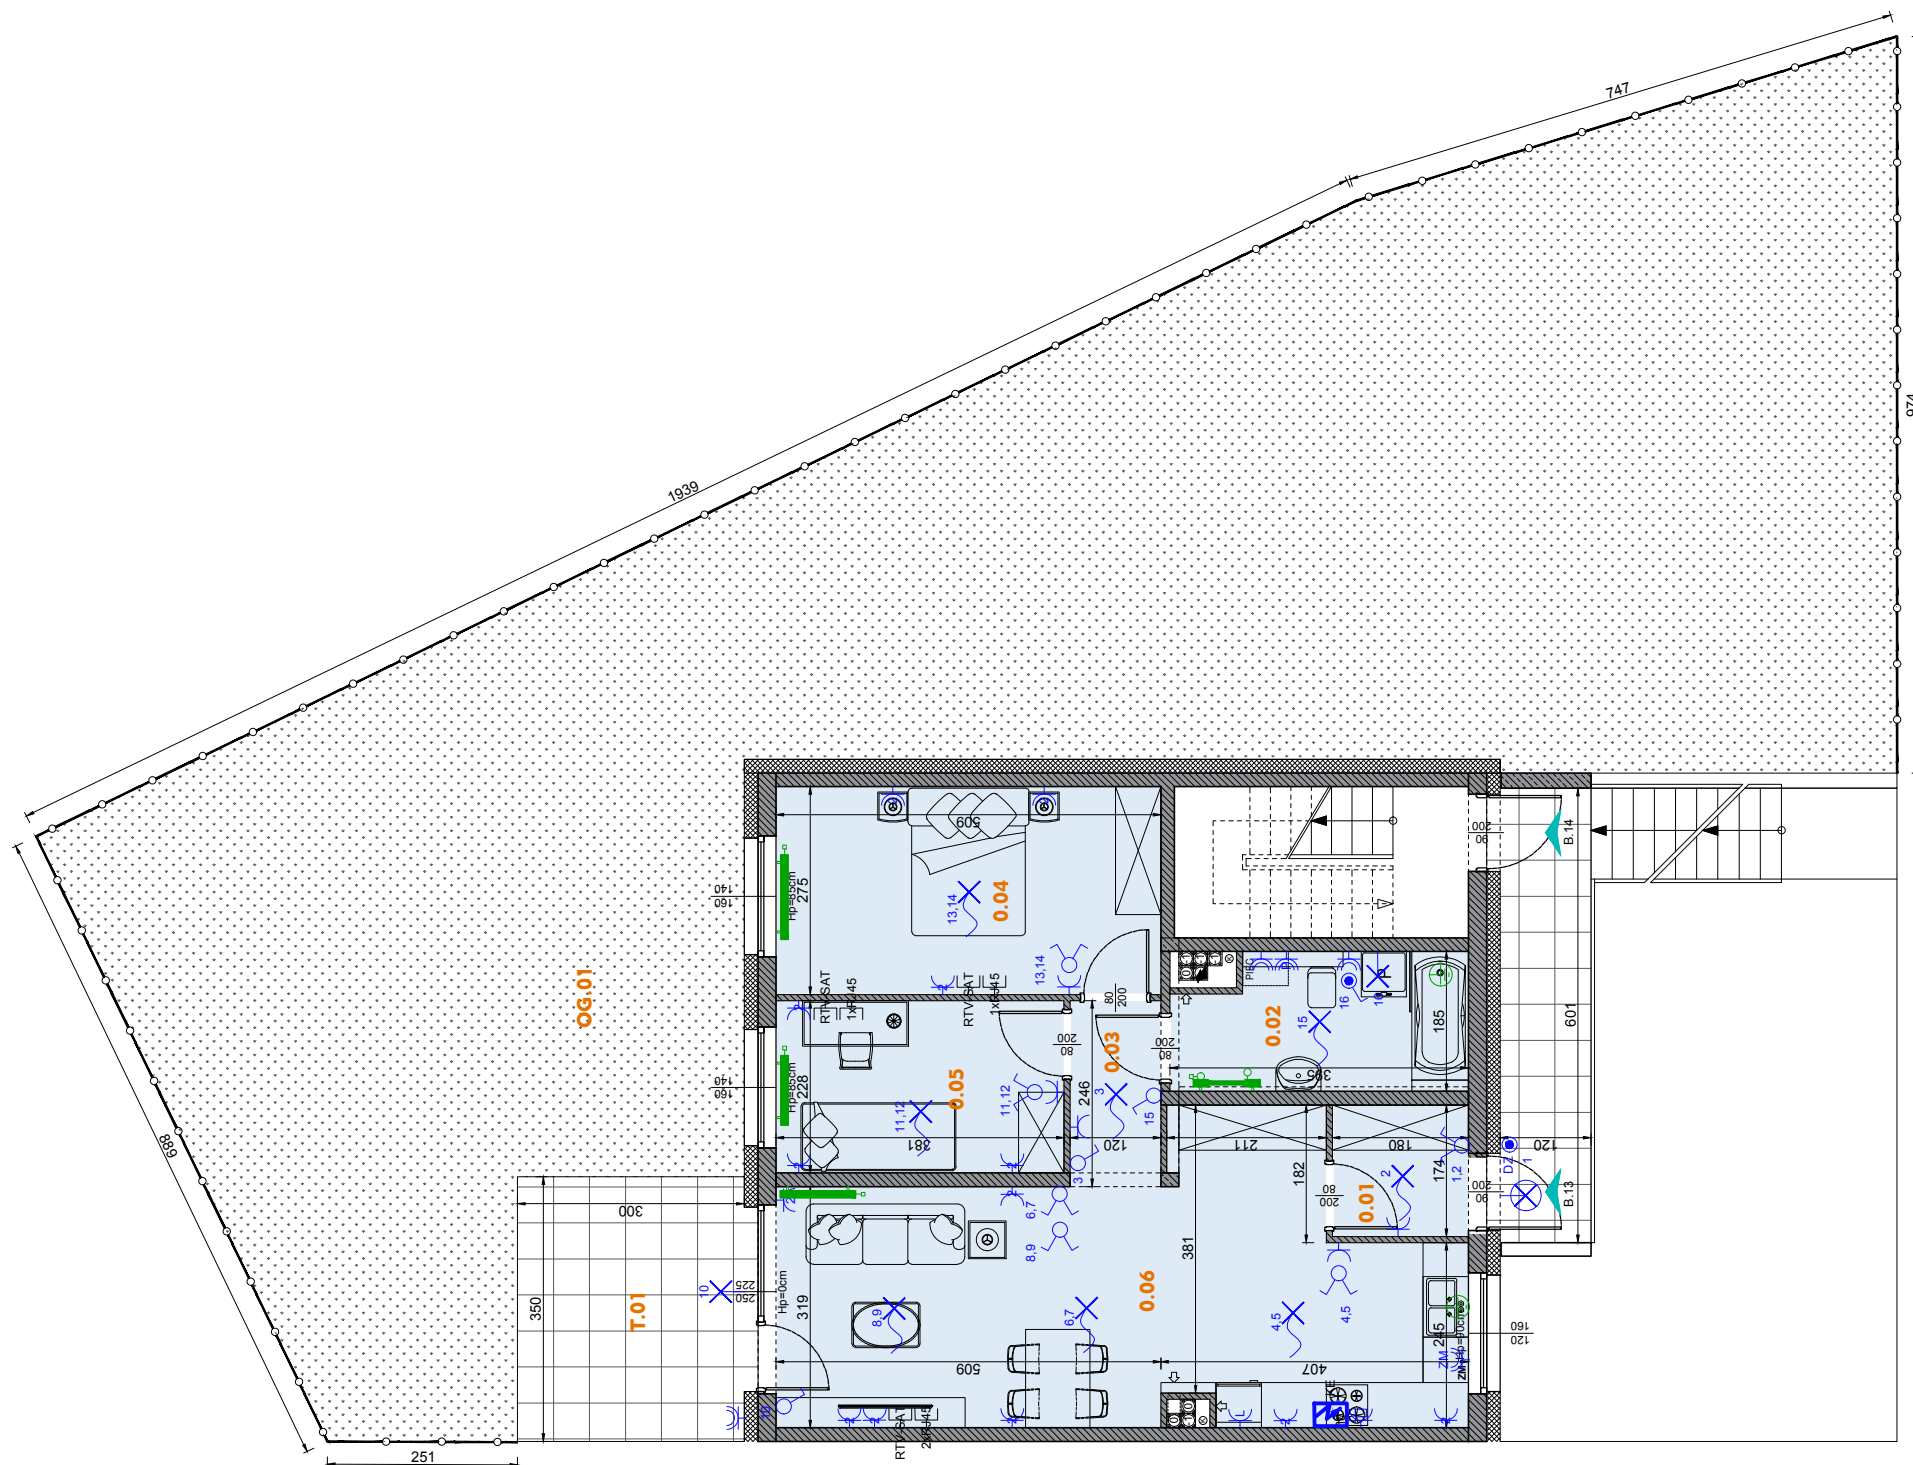

Legenda

	Beton zbrojony		Błoczek wapienno-piaskowy (ściany nośne)		Błoczek z betonu komórkowego (ściany działowe)		Warstwa ociepleniowa - styropian		szerokość w świetle ościeżnicy		Znacznik wymiarowania drzwi		wysokość w świetle ościeżnicy		wysokość ramy okna		szerokość ramy okna		Znacznik wymiarowania okien		wysokość góry parapetu ponad wykończoną posadzką		Rozdzielnica hybrydowa TM+TSM		Główna szyna wyrównawcza (znajd. się w TM)		Gniazdo podwójne		Gniazdo dla zasilania pieca C.O.		Gniazdo RTV-SAT		Gniazdo RJ-45		Wypust dla kuchni elektrycznej		Wypust oświetleniowy naścienny		Łącznik pojedynczy		Łącznik podwójny		Łącznik schodowy		Gniazdo dla zasilania lodówki		Gniazdo dla zasilania okapu		Gniazdo trójfazowe 16A		Przycisk dzwonkowy		Połączenie wyrównawcze
	Powierzchnia tarasu		Oznaczenie wejścia do mieszkania / wjazdu do garażu		Pustak kominowy - pion wentylacyjny		Pion kanalizacyjny		Grzejnik płytowy		Grzejnik drabinkowy (łazienkowy)		Wypust oświetleniowy		Łącznik pojedynczy hermetyczny		Gniazdo pojedyncze hermetyczne		Wypust dla zasilania bramy		Gniazdo trójfazowe 16A		Przycisk otwierania bramy garażu																														

UWAGA: KARTA KATALOGOWA ZAWIERA PRZYKŁADOWĄ ARANŻACJĘ MIESZKAŃ. DRZWI WEWNĘTRZNE DO WYKONANIA PRZEZ WŁAŚCICIELA LOKALU. OKNA I DRZWI BALKONOWE WYPOSAŻONE W NAWIEWNIKI WG KUBATURY. POWIERZCHNIA PODANA ZGODNIE Z PN-ISO 9836:1997. PROJEKT CHRONIONY PRAWEM AUTORSKIM.