
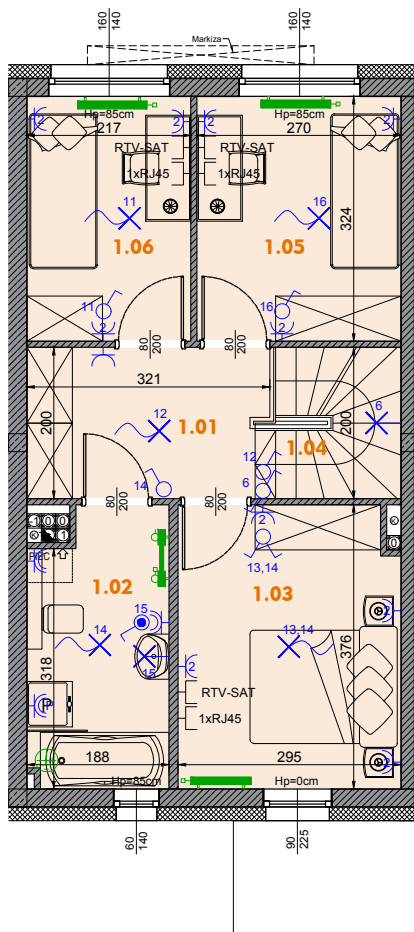


Parter:

Piętro I:

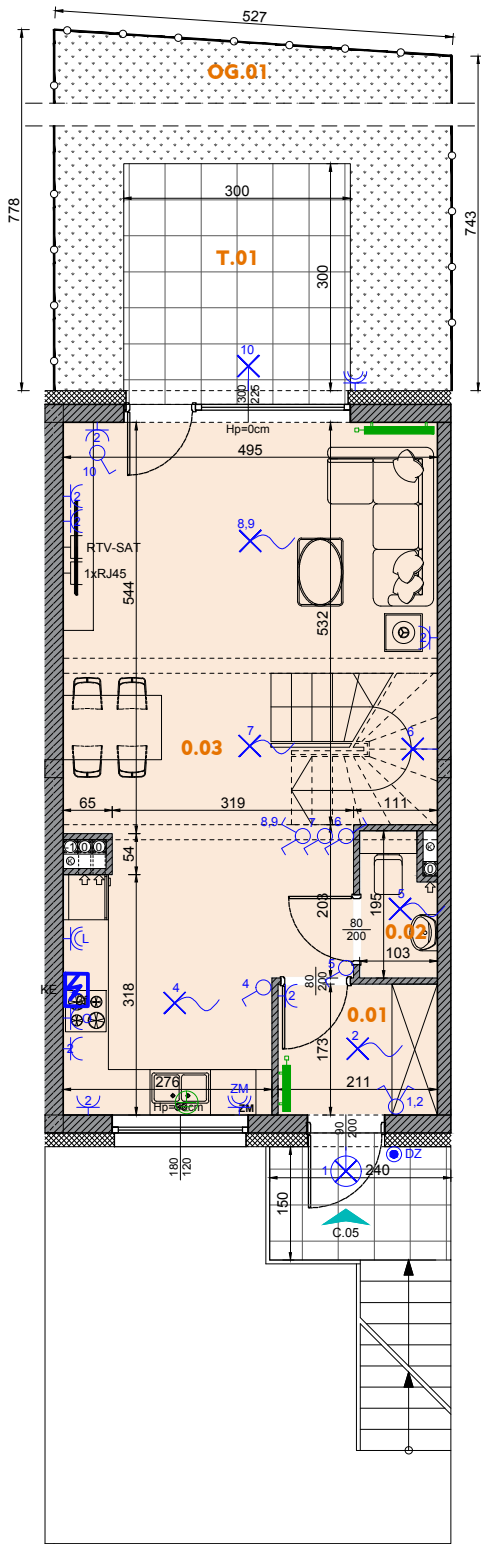

Budstol Invest Sp. z o.o. Sp.K.
ul. Jana Pestalozziego 3
85-095 Bydgoszcz

biuro@budstol-invest.pl
www.budstol-invest.pl

+48 52 385 02 90
+48 601 354 354
+48 797 354 354

Osiedle Awangarda IV

Investycja
Zespół budynków mieszkalnych jednorodzinnych dwulokalowych w zabudowie szeregowej

Adres
ul. Nakielska, Bydgoszcz

Plan sytuacyjny



Typ segmentu
C

Kondygnacja
Parter + Piętro I

Nr mieszkania
C.05

| | |
|--|---|
| Powierzchnia parteru 40,67 m² | Powierzchnia I piętra 42,69 m² |
|--|---|

Powierzchnia mieszkania łącznie
83,36 m²

Powierzchnia tarasu
T.01 9,00 m²

Liczba pokoi
4 pokoje + aneks kuchenny

ZESTAWIENIE POMIESZCZEŃ

| | |
|--|----------------------|
| Parter: | |
| 0.01 Wiatrołap | 3,54 m ² |
| 0.02 WC | 1,74 m ² |
| 0.03 Pokój dzienny z aneksem kuchennym | 35,39 m ² |
| T.01 Taras | 9,00 m ² |
| OG.01 Ogród | 31,01 m ² |
| Piętro I: | |
| 1.01 Komunikacja | 6,17 m ² |
| 1.02 Łazienka | 6,47 m ² |
| 1.03 Pokój | 10,71 m ² |
| 1.04 Schody | 3,90 m ² |
| 1.05 Pokój | 8,57 m ² |
| 1.06 Pokój | 6,87 m ² |

Legenda

- Beton zbrojony
- Błoczeki wapienno-piaskowe (ściany nośne)
- Błoczeki z betonu komórkowego (ściany działowe)
- Warstwa ociepleniowa - styropian
- szerokość w świetle ościeżnicy
- Znacznik wymiarowania drzwi
- wysokość w świetle ościeżnicy
- wysokość ramy okna
- szerokość ramy okna
- Znacznik wymiarowania okien
- wysokość góry parapetu ponad wykończoną posadzką
- Powierzchnia tarasu
- Oznaczenie wejścia do mieszkania / wjazdu do garażu
- Pustak kominowy - pion wentylacyjny
- Pion kanalizacyjny
- Grzejnik płytowy
- Grzejnik drabinkowy (łazienkowy)
- Wypust oświetleniowy
- Łącznik pojedynczy hermetyczny
- Gniazdo pojedyncze hermetyczne
- Wypust dla zasilania bramy
- Gniazdo trójfazowe 16A
- Przycisk otwierania bramy garażu
- Rozdzielnica hybrydowa TM+TSM
- Główna szyna wyrównawcza (znajd. się w TM)
- Gniazdo podwójne
- Gniazdo dla zasilania pieca C.O.
- Gniazdo RTV-SAT
- Gniazdo RJ-45
- Wypust dla kucharki elektrycznej
- Wypust oświetleniowy naścienny
- Łącznik pojedynczy
- Łącznik podwójny
- Łącznik schodowy
- Gniazdo dla zasilania lodówki
- Gniazdo dla zasilania okapu
- Gniazdo hermetyczne dla zasilania zmywarki
- Przycisk dzwinkowy
- Połączenie wyrównawcze

UWAGA: KARTA KATALOGOWA ZAWIERA PRZYKŁADOWĄ ARANŻACJĘ MIESZKAŃ. DRZWI WEWNĘTRZNE DO WYKONANIA PRZEZ WŁAŚCIELCIELA LOKALU. OKNA I DRZWI BALKONOWE WYPOSAŻONE W NAWIEWNIKI WG KUBATURY. POWIERZCHNIA PODANA ZGODNIE Z PN-ISO 9836:1997. PROJEKT CHRONIONY PRAWEM AUTORSKIM.