
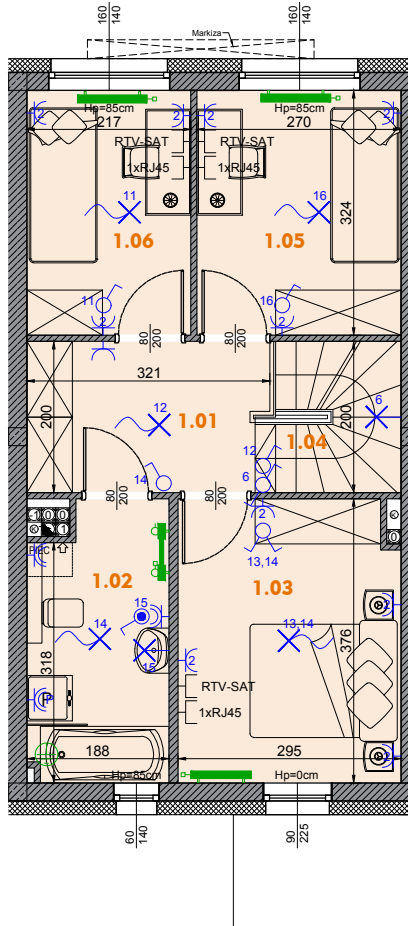


Parter:

Piętro I:

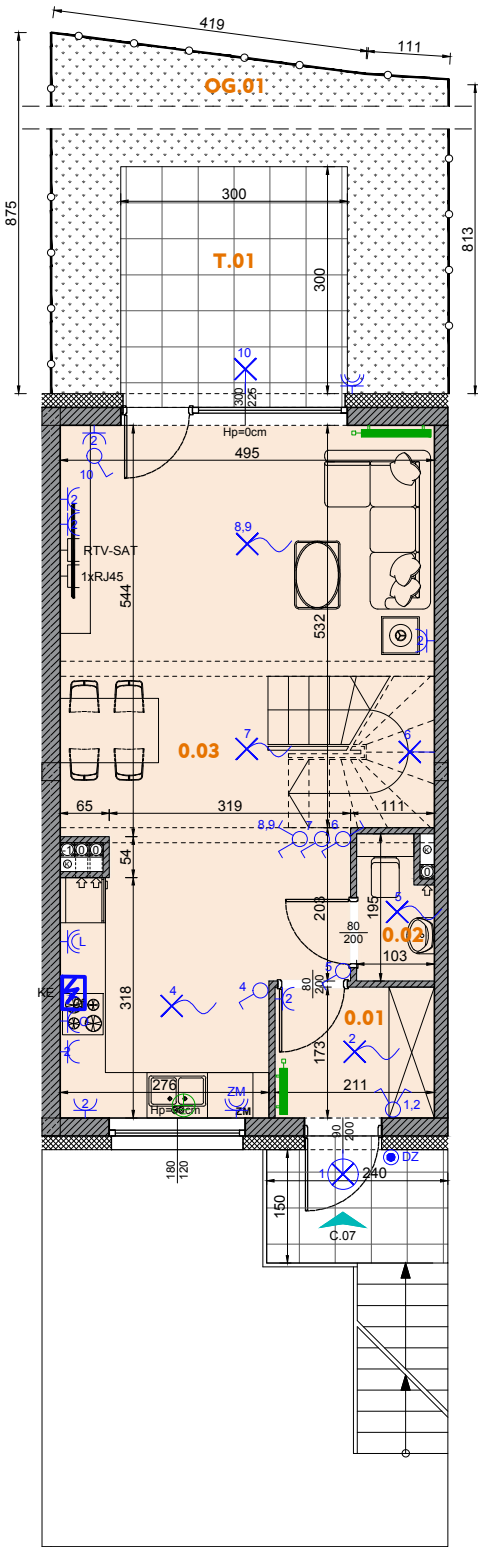


Osiedle Awangarda IV

Investycja
Zespół budynków mieszkalnych jednorodzinnych dwulokalowych w zabudowie szeregowej

Adres
ul. Nakielska, Bydgoszcz

Plan sytuacyjny

Północ

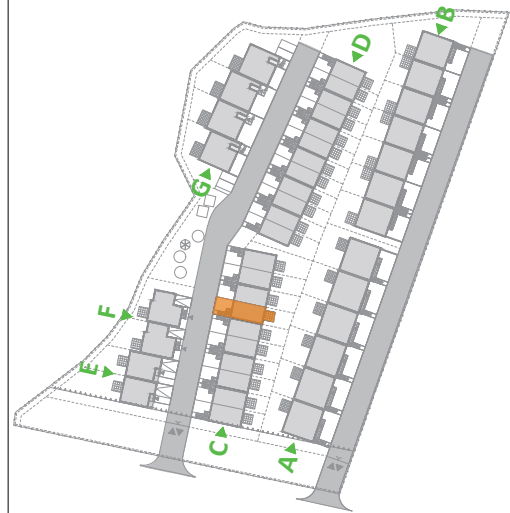

Typ segmentu
C

Kondygnacja
Parter + Piętro I

Nr mieszkania
C.07

Powierzchnia parteru
40,67 m²

Powierzchnia I piętra
42,69 m²

Powierzchnia mieszkania łącznie
83,36 m²

Powierzchnia tarasu
T.01 9,00 m²

Liczba pokoi
4 pokoje + aneks kuchenny

ZESTAWIENIE POMIESZCZEŃ

| | | |
|----------------------------------------|--|----------------------|
| Parter: | | |
| 0.01 Wiatrołap | | 3,54 m ² |
| 0.02 WC | | 1,74 m ² |
| 0.03 Pokój dzienny z aneksem kuchennym | | 35,39 m ² |
| T.01 Taras | | 9,00 m ² |
| OG.01 Ogród | | 35,24 m ² |
| Piętro I: | | |
| 1.01 Komunikacja | | 6,17 m ² |
| 1.02 Łazienka | | 6,47 m ² |
| 1.03 Pokój | | 10,71 m ² |
| 1.04 Schody | | 3,90 m ² |
| 1.05 Pokój | | 8,57 m ² |
| 1.06 Pokój | | 6,87 m ² |

Legenda

| | | | | | |
|--|--------------------------------------------------|--|-----------------------------------------------------|--|------------------------------------------------|
| | Beton zbrojony | | Powierzchnia tarasu | | Rozdzielnica hybrydowa TM+TSM |
| | Błoczeki wapienno-piaskowe (ściany nośne) | | Oznaczenie wejścia do mieszkania / wjazdu do garażu | | GSW Główna szyna wyrównawcza (znajd. się w TM) |
| | Błoczeki z betonu komórkowego (ściany działowe) | | Pustak kominowy - pion wentylacyjny | | Gniazdo podwójne |
| | Warstwa ociepleniowa - styropian | | Pion kanalizacyjny | | Gniazdo dla zasilania pieca C.O. |
| | szerość w świetle ościeżnicy | | Grzejnik płytowy | | Gniazdo RTV-SAT |
| | Znacznik wymiarowania drzwi | | Grzejnik drabinkowy (łazienkowy) | | Gniazdo RJ-45 |
| | wysokość w świetle ościeżnicy | | Wypust oświetleniowy | | Wypust dla kucharki elektrycznej |
| | wysokość ramy okna | | Łącznik pojedynczy hermetyczny | | Wypust oświetleniowy naścienny |
| | szerość ramy okna | | Łącznik podwójny | | Łącznik schodowy |
| | wysokość ramy okna | | Gniazdo pojedyncze hermetyczne | | Gniazdo dla zasilania lodówki |
| | wysokość góry parapetu ponad wykończoną posadzką | | Wypust dla zasilania bramy | | Gniazdo dla zasilania okapu |
| | hp 110 | | Gniazdo trójfazowe 16A | | Gniazdo hermetyczne dla zasilania zmywarki |
| | | | Przycisk otwierania bramy garażu | | Przycisk dzwinkowy |
| | | | | | Połączenie wyrównawcze |

UWAGA: KARTA KATALOGOWA ZAWIERA PRZYKŁADOWĄ ARANŻACJĘ MIESZKAŃ. DRZWI WEWNĘTRZNE DO WYKONANIA PRZEZ WŁAŚCIELCIELA LOKALU. OKNA I DRZWI BALKONOWE WYPOSAŻONE W NAWIEWNIKI WG KUBATURY. POWIERZCHNIA PODANA ZGODNIE Z PN-ISO 9836:1997. PROJEKT CHRONIONY PRAWEM AUTORSKIM.