
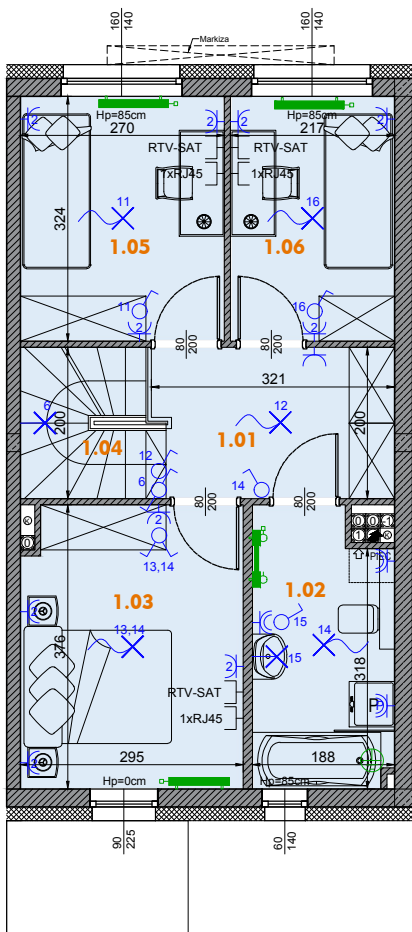


Parter:

Piętro I:

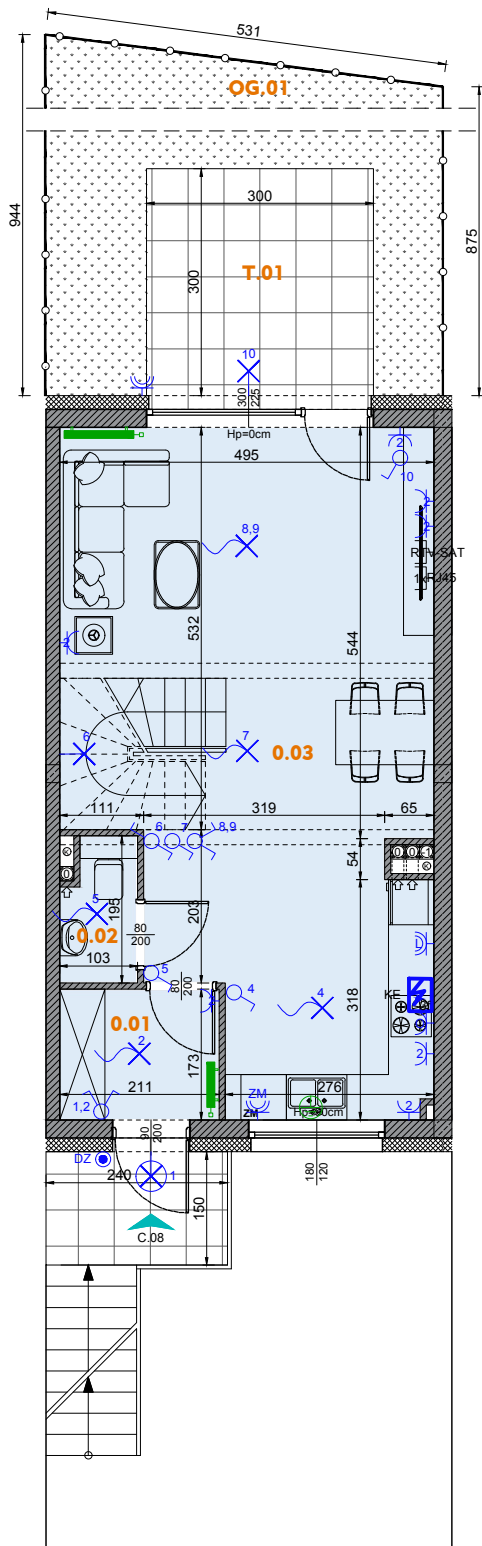


Osiedle Awangarda IV

Investycja
Zespół budynków mieszkalnych jednorodzinnych dwulokalowych w zabudowie szeregowej

Adres
ul. Nakielska, Bydgoszcz

Plan sytuacyjny

Północ

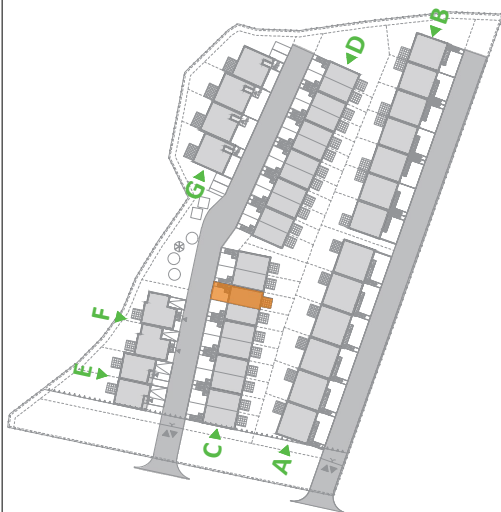

Typ segmentu
C

Kondygnacja
Parter + Piętro I

Nr mieszkania
C.08

Powierzchnia parteru **40,67 m²** Powierzchnia I piętra **42,69 m²**

Powierzchnia mieszkania łącznie
83,36 m²

Powierzchnia tarasu
T.01 9,00 m²

Liczba pokoi
4 pokoje + aneks kuchenny

ZESTAWIENIE POMIESZCZEŃ

Parter:		
0.01 Wiatrołap		3,54 m ²
0.02 WC		1,74 m ²
0.03 Pokój dzienny z aneksem kuchennym		35,39 m ²
T.01 Taras		9,00 m ²
OG.01 Ogród		38,83 m ²
Piętro I:		
1.01 Komunikacja		6,17 m ²
1.02 Łazienka		6,47 m ²
1.03 Pokój		10,71 m ²
1.04 Schody		3,90 m ²
1.05 Pokój		8,57 m ²
1.06 Pokój		6,87 m ²

Legenda

- | | | |
|--|---|--|
| Beton zbrojony | Powierzchnia tarasu | Rozdzielnica hybrydowa TM+TSM |
| Bloczki wapienno-piaskowe (ściany nośne) | Oznaczenie wejścia do mieszkania / wjazdu do garażu | GSW Główna szyna wyrównawcza (znajd. się w TM) |
| Bloczki z betonu komórkowego (ściany działowe) | Pustak kominowy - pion wentylacyjny | Gniazdo podwójne |
| Warstwa ociepleniowa - styropian | Pion kanalizacyjny | Gniazdo dla zasilania pieca C.O. |
| szerokość w świetle ościeżnicy
Znacznik wymiarowania drzwi
wysokość w świetle ościeżnicy | Grzejnik płytowy | Gniazdo RTV-SAT |
| wysokość ramy okna
szerokość ramy okna
Znacznik wymiarowania okien | Grzejnik drabinkowy (łazienkowy) | Gniazdo RJ-45 |
| wysokość góry parapetu ponad wykończoną posadzką | Wypust oświetleniowy | Wypust dla kuchenki elektrycznej |
| | Łącznik pojedynczy hermetyczny | Wypust oświetleniowy naścienny |
| | Gniazdo pojedyncze hermetyczne | Łącznik podwójny |
| | Wypust dla zasilania bramy | Łącznik schodowy |
| | Gniazdo trójfazowe 16A | Gniazdo dla zasilania lodówki |
| | Przycisk otwierania bramy garażu | Gniazdo dla zasilania okapu |
| | | Gniazdo hermetyczne dla zasilania zmywarki |
| | | Przycisk dzwinkowy |
| | | Połączenie wyrównawcze |

UWAGA: KARTA KATALOGOWA ZAWIERA PRZYKŁADOWĄ ARANŻACJĘ MIESZKAŃ, DRZWI WEWNĘTRZNE DO WYKONANIA PRZEZ WŁAŚCIELCIELA LOKALU. OKNA I DRZWI BALKONOWE WYPOSAŻONE W NAWIEWNIKI WG KUBATURY. POWIERZCHNIA PODANA ZGODNIE Z PN-ISO 9836:1997. PROJEKT CHRONIONY PRAWEM AUTORSKIM.