


Osiedle Awangarda IV

Inwestycja
Zespół budynków mieszkalnych jednorodzinnych dwulokalowych w zabudowie szeregowej

Adres
ul. Nakielska, Bydgoszcz

Plan sytuacyjny

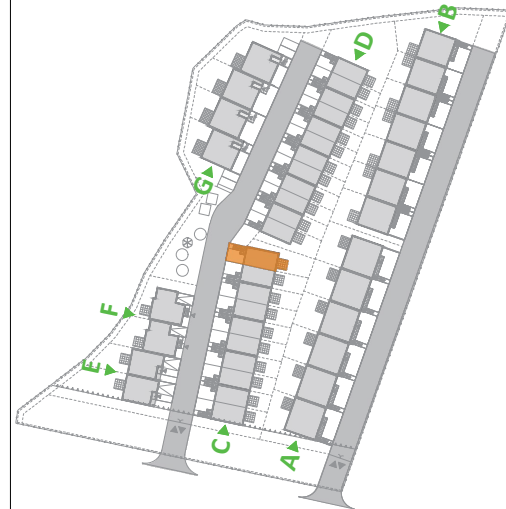

Typ segmentu
C

Kondygnacja
Parter + Piętro I

Nr mieszkania
C.10

Powierzchnia parteru
40,67 m²

Powierzchnia I piętra
42,69 m²

Powierzchnia mieszkania łącznie
83,36 m²


Powierzchnia tarasu
T.01 9,00 m²

Liczba pokoi
4 pokoje + aneks kuchenny



ZESTAWIENIE POMIESZCZEŃ

Parter:		
0.01 Wiatrołap		3,54 m ²
0.02 WC		1,74 m ²
0.03 Pokój dzienny z aneksem kuchennym		35,39 m ²
T.01 Taras		9,00 m ²
OG.01 Ogród		81,39 m ²
Piętro I:		
1.01 Komunikacja		6,17 m ²
1.02 Łazienka		6,47 m ²
1.03 Pokój		10,71 m ²
1.04 Schody		3,90 m ²
1.05 Pokój		8,57 m ²
1.06 Pokój		6,87 m ²

Parter:

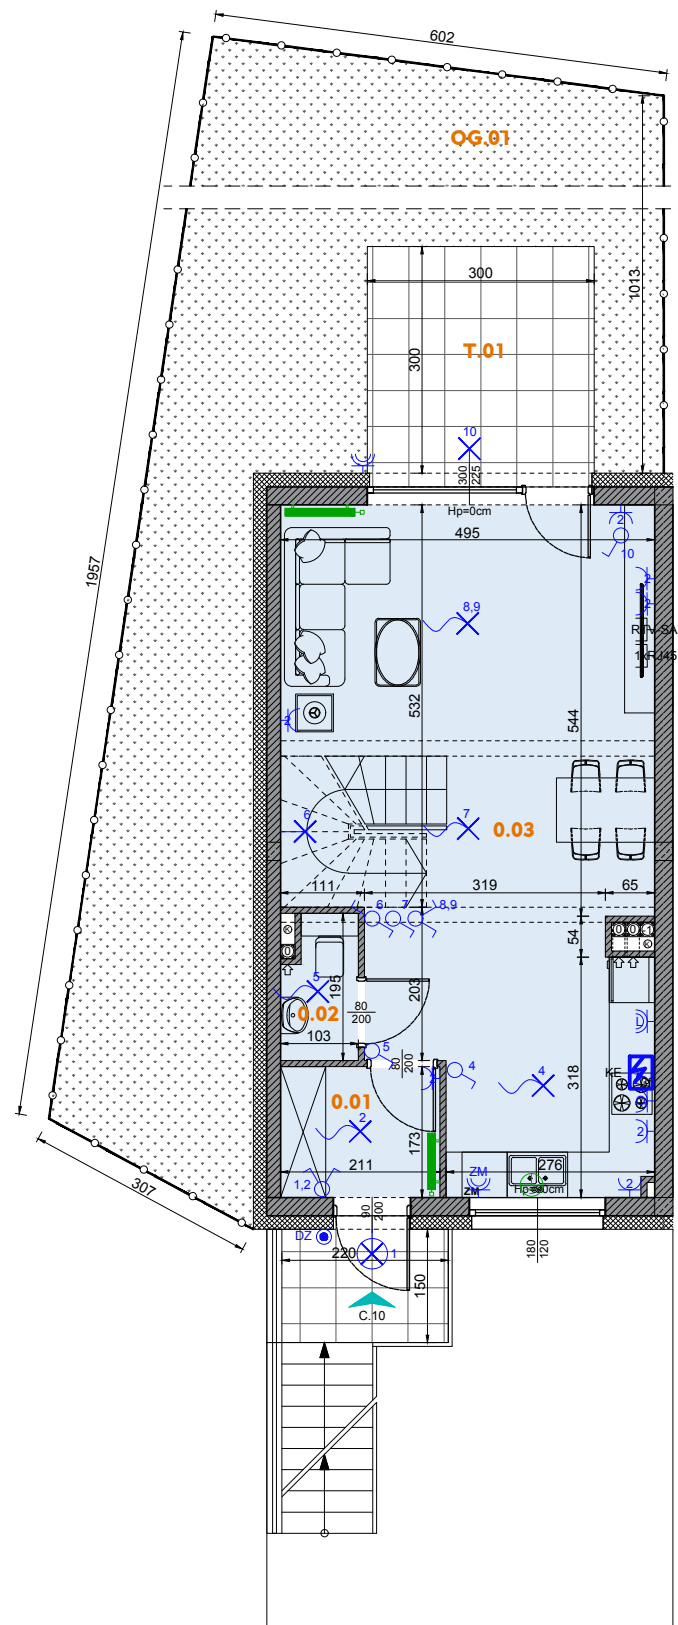

Piętro I:

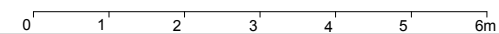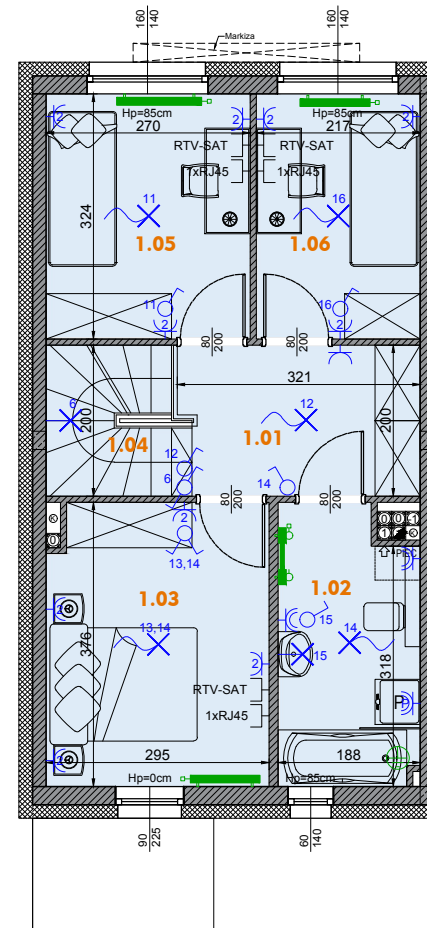

Legenda

Beton zbrojony	Powierzchnia tarasu	Rozdzielnica hybrydowa TM+TSM
Błoczek wapienno-piaskowe (ściany nośne)	Oznaczenie wejścia do mieszkania / wjazdu do garażu	Główna szyna wyrównawcza (znajd. się w TM)
Błoczek z betonu komórkowego (ściany działowe)	Pustak kominowy - pion wentylacyjny	Gniazdo podwójne
Warstwa ociepleniowa - styropian	Pion kanalizacyjny	Gniazdo dla zasilania pieca C.O.
szerokość w świetle ościeżnicy	Grzejnik płytowy	Gniazdo RTV-SAT
Znacznik wymiarowania drzwi	Grzejnik drabinkowy (łazienkowy)	Gniazdo RJ-45
wysokość w świetle ościeżnicy	Wypust oświetleniowy	Wypust dla kucharki elektrycznej
wysokość ramy okna	Łącznik pojedynczy hermetyczny	Wypust oświetleniowy naścienny
szerokość ramy okna	Gniazdo pojedyncze hermetyczne	Łącznik pojedynczy
Znacznik wymiarowania okien	Wypust dla zasilania bramy	Łącznik podwójny
wysokość góry parapetu ponad wykończoną posadzką	Gniazdo trójfazowe 16A	Łącznik schodowy
	Przycisk otwierania bramy garażu	Gniazdo dla zasilania lodówki
		Gniazdo dla zasilania okapu
		Gniazdo hermetyczne dla zasilania zmywarki
		Przycisk dzwonkowy
		Połączenie wyrównawcze

UWAGA: KARTA KATALOGOWA ZAWIERA PRZYKŁADOWĄ ARANŻACJĘ MIESZKAŃ. DRZWI WEWNĘTRZNE DO WYKONANIA PRZEZ WŁAŚCICIELA LOKALU. OKNA I DRZWI BALKONOWE WYPOSAŻONE W NAWIEWNIKI WG KUBATURY. POWIERZCHNIA PODANA ZGODNIE Z PN-ISO 9836:1997. PROJEKT CHRONIONY PRAWEM AUTORSKIM.