


Osiedle Awangarda IV

Investycja
Zespół budynków mieszkalnych jednorodzinnych dwulokalowych w zabudowie szeregowej

Adres
ul. Nakielska, Bydgoszcz

Plan sytuacyjny

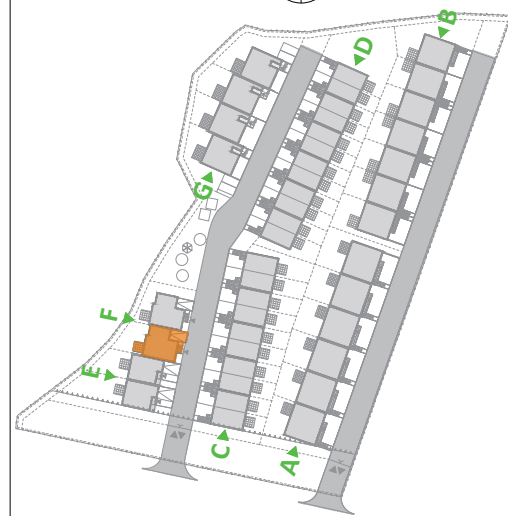

Typ segmentu
F

Kondygnacja
Parter

Nr mieszkania
F.01

Powierzchnia parteru
48,49 m²


Powierzchnia mieszkania łącznie
98,43 m²

Powierzchnia tarasu
T.01 9,00 m²

Liczba pokoi
5 pokoi + aneks kuchenny

ZESTAWIENIE POMIESZCZEŃ

0.01 Wiatrołap	4,73 m ²
0.02 Pokój dzienny z aneksem kuchennym	39,94 m ²
0.03 WC+Pomieszczenie gospodarcze	3,82 m ²
0.04 Garaż	17,73 m ²
T.01 Teras	9,00 m ²
OG.01 Ogród	65,46 m ²

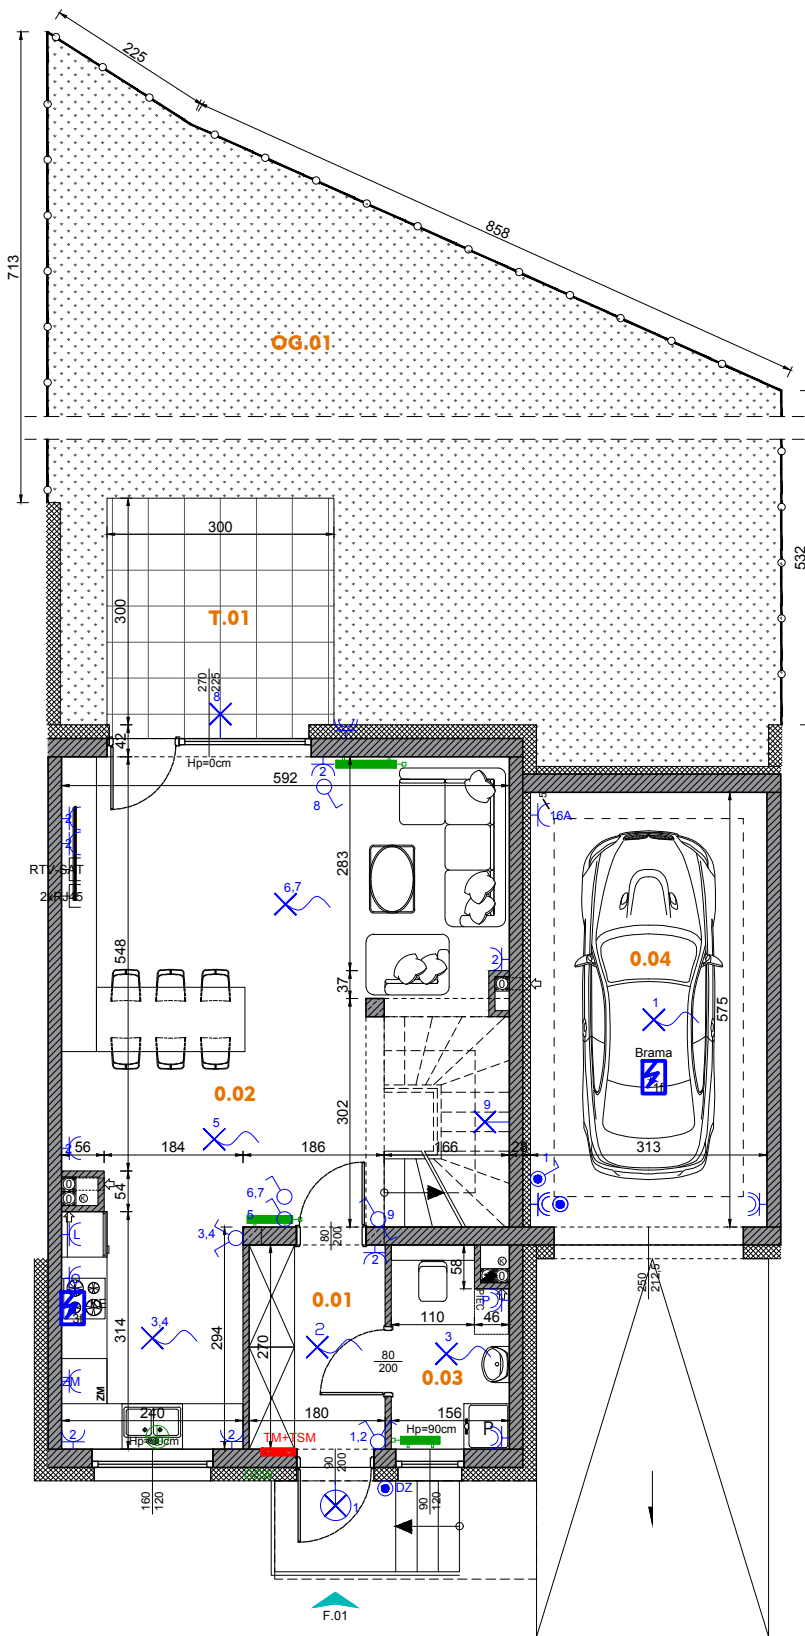

Legenda

	Beton zbrojony		Powierzchnia tarasu		Rozdzielnica hybrydowa TM+TSM
	Błoczeki wapienno-piaskowe (ściany nośne)		Oznaczenie wejścia do mieszkania / wjazdu do garażu		Główna szyna wyrównawcza (znajd. się w TM)
	Błoczeki z betonu komórkowego (ściany działowe)		Pustak kominowy - pion wentylacyjny		Gniazdo podwójne
	Warstwa ociepleniowa - styropian		Pion kanalizacyjny		Gniazdo dla zasilania pieca C.O.
	szerość w świetle ościeżnicy		Grzejnik płytowy		Gniazdo RTV-SAT
	Znacznik wymiarowania drzwi		Grzejnik drabinkowy (łazienkowy)		Gniazdo RJ-45
	wysokość w świetle ościeżnicy		Wypust oświetleniowy		Wypust dla kuchenki elektrycznej
	wysokość ramy okna		Łącznik pojedynczy hermetyczny		Wypust oświetleniowy naścienny
	szerość ramy okna		Łącznik podwójny		Łącznik schodowy
	Znacznik wymiarowania okien		Gniazdo pojedyncze hermetyczne		Łącznik dla zasilania lodówki
	hp 110		Wypust dla zasilania bramy		Gniazdo dla zasilania okapu
	wysokość góry parapetu ponad wykończoną posadzką		Gniazdo trójfazowe 16A		Gniazdo hermetyczne dla zasilania zmywarki
			Przycisk otwierania bramy garażu		Przycisk dzwinkowy
					Połączenie wyrównawcze

UWAGA: KARTA KATALOGOWA ZAWIERA PRZYKŁADOWĄ ARANŻACJĘ MIESZKAŃ, DRZWI WEWNĘTRZNE DO WYKONANIA PRZEZ WŁAŚCIELCIELA LOKALU. OKNA I DRZWI BALKONOWE WYPOSAŻONE W NAWIEWNIKI WG KUBATURY. POWIERZCHNIA PODANA ZGODNIE Z PN-ISO 9836:1997. PROJEKT CHRONIONY PRAWEM AUTORSKIM.